


PROPUESTA - SISTEMA VIAL

1. SISTEMA VIAL

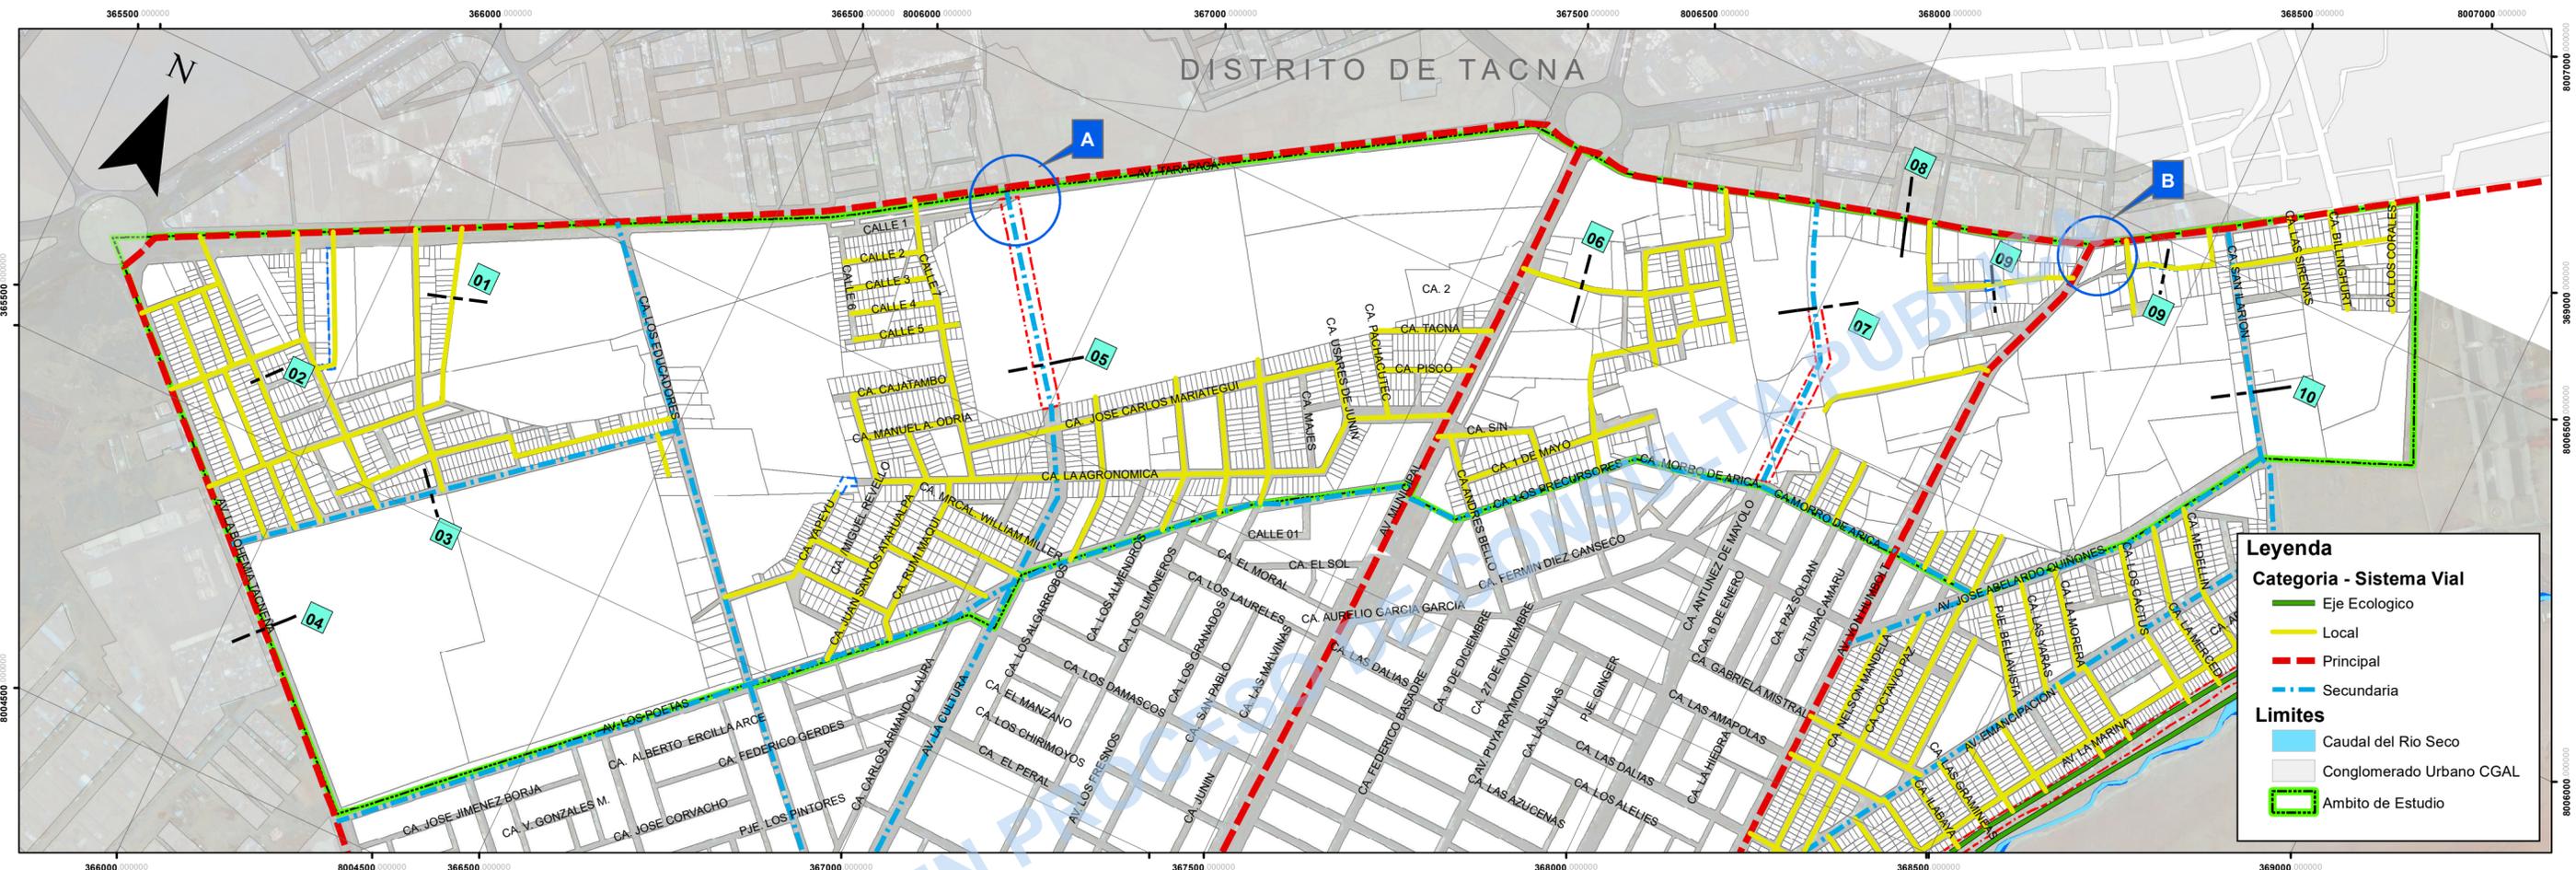

Legenda

Categoría - Sistema Vial

- Eje Ecologico
- Local
- Principal
- Secundaria


Limites

- Caudal del Rio Seco
- Conglomerado Urbano CGAL
- Ambito de Estudio


PROPUESTA - SISTEMA VIAL

ESC.: 1/7,000


2. INTERCAMBIOS Y SECCIONES VIALES

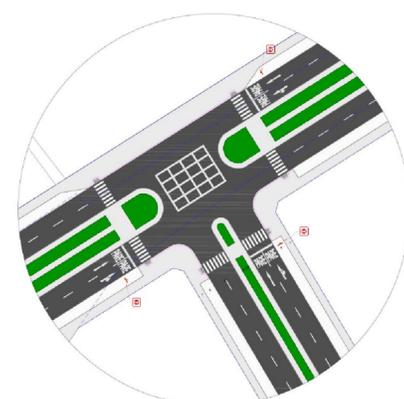

PROPUESTA - INTERCAMBIO VIAL "A"

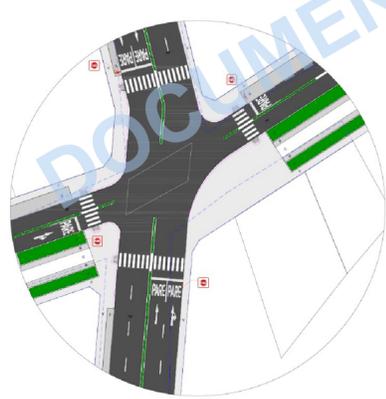

PROPUESTA - INTERCAMBIO VIAL "B"

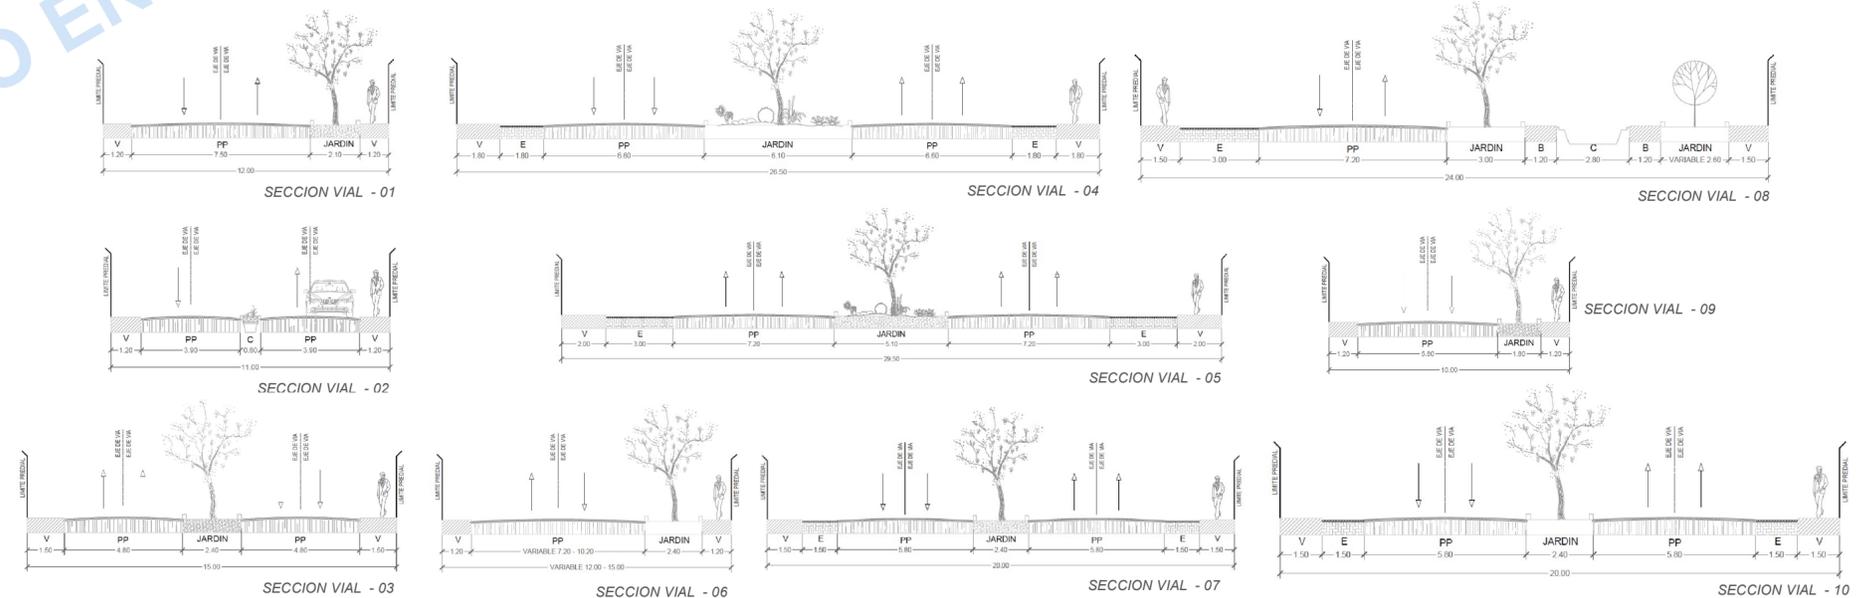

LA INFORMACION DE ESTE PLANO ES REFERENCIAL Y DERIVA DE LAS SIGUIENTES FUENTES:

- PLANO CATASTRAL DE LA MUNICIPALIDAD DISTRITAL GREGORIO ALBARRACIN
- LEVANTAMIENTO DE CAMPO
- RESTITUCION GOOGLE EARTH
- IGN: CARTAS NACIONALES ESC 1/25000
- INEI: LIMITES FISICOS POLITICOS, 2007
- GRT: Información Temática Espacial de la ZEE del Departamento Tacna
- MPT: Información Temática Espacial de la MicroZEE de la Provincia de Tacna
- PLAN DE DESARROLLO URBANO PROVINCIA TACNA 2015-2025

MUNICIPALIDAD DISTRITAL CORONEL GREGORIO ALBARRACIN LANCHIPA

SELOS Y FIRMAS:

OBSERVACIONES:

ALCALDÍA: ABOG. SEGUNDO MARIO RUIZ RUBIO

GERENCIA MUNICIPAL: MAG. EMILIO CESAR CORDOVA FLORES

GERENCIA DE DESARROLLO URBANO: ARQ. JOHN SEVERINO CHAMBE QUENTA

SUPERVISION DE PROYECTO: ARQ. JUAN PABLO CHALCO RODRIGUEZ

JEFE DE PROYECTO: ARQ. PAOLO CÉSAR GUERRA MALDONADO

JEFE EQUIPO TÉCNICO: ARQ. JOSÉ NEREO CATACHURA QUISPE

ESPECIALISTA P.E.: ARQ. POLEDSON MAMANI ESCALANTE
ARQ. VICTORIA DEL PILAR CHOQUE MEDINA

16-25 PLANES ESPECIFICOS

MUNICIPALIDAD DISTRITAL CORONEL GREGORIO ALBARRACIN LANCHIPA

PROYECTO "Mejoramiento del Servicio de Ordenamiento Territorial y Desarrollo Urbano del Distrito C.G.A.L. Tacna-Tacna-2016"

PLAN ESPECIFICO "ZONAS RURURBANAS E ISLAS RUSTICAS" 2016 - 2025

DEPARTAMENTO: TACNA

PROVINCIA: TACNA

DISTRITO: CNEL GREGORIO ALBARRACIN

GRAFICACION: EQUIPO TEC. PE.

ESCALA: INDICADA

SISTEMA DE COORDINADAS: UTM WGS 84-19S


FECHA: NOVIEMBRE 2016

Mapa: SISTEMA VIAL

LÁMINA: P.03

PROPUESTA - PROGRAMA DE INVERSIONES


1. PROGRAMA DE INVERSIONES PUBLICAS

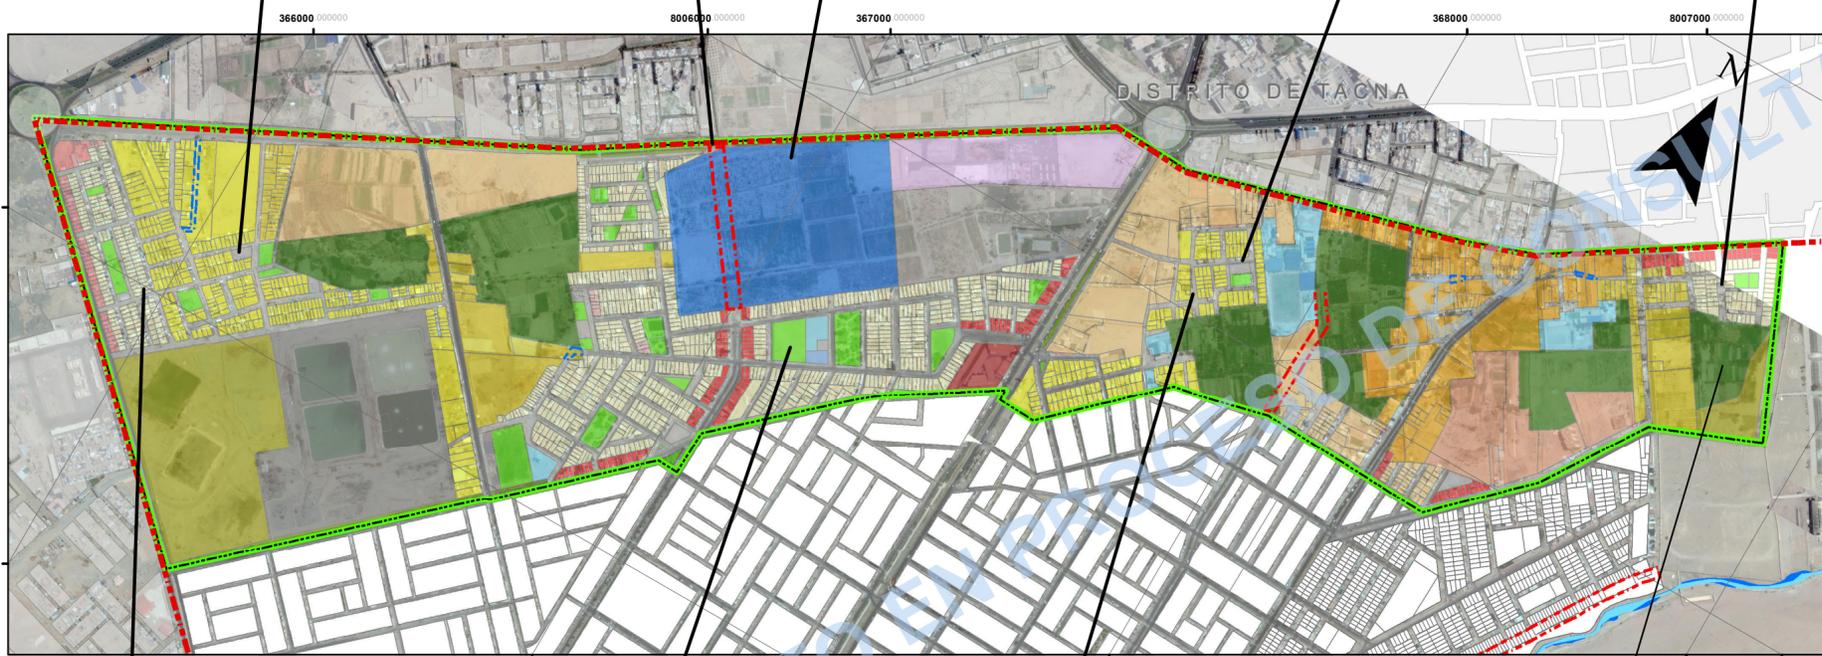

| CATEGORIA | PROYECTOS | PAJO DE EJECUCION | | | FINANCIAMIENTO APROX. (\$/) | ENTIDAD RESPONSABLE |
|------------------------------|-----------|--|----|----|-----------------------------|--|
| | | CP | MP | LP | | |
| SISTEMA CULTURAL | A.1 | Fortalecimiento de las organizaciones de base de la zona | | | 50,000.00 | Municipalidad Distrital Cnel. Gregorio Albarracín Lanchipa |
| | A.2 | Creación del acceso a los Servicios Comunitarios en la Asoc. Villa Agronómica, San Carlos, Villa Roma y Pago Sipay | | | 4'000,000.00 | Municipalidad Distrital Cnel. Gregorio Albarracín Lanchipa |
| | A.3 | Mejoramiento del Plan local de seguridad ciudadana | | | 80,000.00 | Municipalidad Distrital Cnel. Gregorio Albarracín Lanchipa |
| | A.4 | Talleres de capacitación dirigida a los diferentes actores que intervienen en la seguridad ciudadana | | | 30,000.00 | Ministerio del Interior |
| | A.5 | Mejoramiento y Ampliación del Servicio de Seguridad Ciudadana en Sectores Críticos Delineaciones en la Asoc. San Carlos, Villa la Agronómica, Jorge Basadre y los Delfines | | | 3'000,000.00 | Municipalidad Distrital Cnel. Gregorio Albarracín Lanchipa |
| SISTEMA ECONOMICO PRODUCTIVO | B.1 | Fortalecimiento de las Actividades Productivas y de Servicios en el Sector Rural y en las Islas Rústicas | | | 500,000.00 | Municipalidad Distrital Cnel. Gregorio Albarracín Lanchipa |
| | B.2 | Implementación de infraestructura económica en el Mercado Héroes del Cenepa | | | 5'000,000.00 | Gobierno Regional de Tacna |
| | B.3 | Fortalecimiento de la Asistencia en el Manejo Integrado de Buenas Prácticas Agrícolas en el Sector Rural y en las Islas Rústicas | | | 2'500,000.00 | Municipalidad Distrital Cnel. Gregorio Albarracín Lanchipa |
| | B.4 | Programas de fomento y financiación para la creación de empresas de recepción y de servicios turísticos en el área de estudio | | | 60,000.00 | Gobierno Regional de Tacna |
| | B.5 | Programas de formalización de actividades económicas informales | | | 150,000.00 | Municipalidad Distrital Cnel. Gregorio Albarracín Lanchipa |
| SISTEMA FISICO ESPACIAL | C.1 | Plan de Saneamiento físico legal de predios de la Municipalidad | | | 15,000.00 | Municipalidad Distrital Cnel. Gregorio Albarracín Lanchipa |
| | C.2 | Construcción e Implementación del Hospital General en la Asoc. Villa la Agronómica | | | 210'000,000.00 | Municipalidad Distrital Cnel. Gregorio Albarracín Lanchipa |
| | C.3 | Construcción e implementación de Centros Educativos en la Asoc. Villa la Agronómica, Los Ediles, Jorge Basadre Gromans, San Carlos y Pago Sipay | | | 20'000,000.00 | Municipalidad Distrital Cnel. Gregorio Albarracín Lanchipa |
| | C.4 | Creación de los Servicios Recreativos en la Asoc. San Carlos, Villa la Agronómica, Los Ediles, Jorge Basadre Gromans, San Carlos y Pago Sipay | | | 9'000,000.00 | Municipalidad Distrital Cnel. Gregorio Albarracín Lanchipa |
| | C.5 | Propuesta de diseño urbano "Sede Institucional EPS" actual COPARE e instalaciones del club Bolognesi | | | 10'000,000.00 | Municipalidad Distrital Cnel. Gregorio Albarracín Lanchipa |
| | C.6 | Zonificación de Usos de suelo y su reglamentación | | | 8,000.00 | Municipalidad Distrital Cnel. Gregorio Albarracín Lanchipa |
| | C.7 | Institucionalización del Plan Específico del área de estudio | | | 150,000.00 | Municipalidad Distrital Cnel. Gregorio Albarracín Lanchipa |
| | C.8 | Plan de reubicación de la planta de tratamiento de aguas residuales COPARE | | | 30,000.00 | Municipalidad Distrital Cnel. Gregorio Albarracín Lanchipa |
| | C.9 | Plan de reubicación de predios con uso de suelo incompatibles del área de estudio | | | 10,000.00 | Municipalidad Distrital Cnel. Gregorio Albarracín Lanchipa |
| | C.10 | Elaboración de un Estudio para zonas rígidas en el área de estudio | | | 20,000.00 | Municipalidad Distrital Cnel. Gregorio Albarracín Lanchipa |
| | C.11 | Instalación de red de agua potable y drenaje en las asociaciones "San Carlos, Pago Sipay y Villa Roma" | | | 1'500,000.00 | Municipalidad Distrital Cnel. Gregorio Albarracín Lanchipa |
| | C.12 | Instalación de red de energía eléctrica y alumbrado público en las asociaciones "San Carlos, Pago Sipay, Villa Roma y Jorge Basadre" | | | 1'200,000.00 | Ministerio de Vivienda, Construcción y Saneamiento |
| | C.13 | Programa de titulación y saneamiento de predios urbanos de propiedad privada y predios del gobierno regional | | | 150,000.00 | Municipalidad Distrital Cnel. Gregorio Albarracín Lanchipa |
| SISTEMA AMBIENTAL | D.1 | Mejoramiento de las capacidades de gestión medioambiental de la Gerencia de Desarrollo Urbano | | | 180,000.00 | Municipalidad Distrital Cnel. Gregorio Albarracín Lanchipa |
| | D.2 | Normas y Reglamento de Ordenamiento y protección ambiental urbana | | | 20,000.00 | Municipalidad Distrital Cnel. Gregorio Albarracín Lanchipa |
| | D.3 | Mejoramiento y Ampliación del Servicio de Recolección y Limpieza Pública en el Sector Rural y en las Islas Rústicas | | | 1'000,000.00 | Municipalidad Distrital Cnel. Gregorio Albarracín Lanchipa |
| | D.4 | Implementación de programas de segregación y reciclaje de residuos sólidos | | | 180,000.00 | Municipalidad Distrital Cnel. Gregorio Albarracín Lanchipa |
| | D.5 | Reforzamiento de la infraestructura de los canales de riesgo presentes en el área de estudio | | | 2'000,000.00 | Municipalidad Distrital Cnel. Gregorio Albarracín Lanchipa |
| | D.6 | Evaluación geológica - geotécnica para tratamiento y protección de áreas urbanas dentro del área de estudio | | | 180,000.00 | Gobierno Regional |
| | D.7 | Programa de prevención ante desastres naturales (Simulacros) | | | 70,000.00 | Municipalidad Distrital Cnel. Gregorio Albarracín Lanchipa |
| | D.8 | Talleres de Capacitación y asistencia técnica para la construcción de viviendas seguras | | | 30,000.00 | INDECI |
| SISTEMA VIAL | E.1 | Apertura de las Vías en la Prolongación de la Av. La Cultura y Antón de Mayolo | | | 5'000,000.00 | Municipalidad Distrital Cnel. Gregorio Albarracín Lanchipa |
| | E.2 | Propuesta y construcción de equipamientos de recreación y de bienvenida sobre ejes e intersecciones interdistritales "Av. Mariscal La Cultura, Bohemia Tumbes y Humboldt" | | | 3'000,000.00 | Municipalidad Distrital Cnel. Gregorio Albarracín Lanchipa |
| | E.3 | Desarrollar propuestas en diseño de vías y secciones viales del área de estudio | | | 20,000.00 | Municipalidad Distrital Cnel. Gregorio Albarracín Lanchipa |
| | E.4 | Mejoramiento y Ampliación de la Infraestructura Vial en la Asoc. Pago Sipay Gobierno Regional | | | 800,000.00 | Municipalidad Distrital Cnel. Gregorio Albarracín Lanchipa |
| | E.5 | Creación de Infraestructura Vial en la Asoc. San Carlos y Pago Sipay | | | 4'000,000.00 | Municipalidad Distrital Cnel. Gregorio Albarracín Lanchipa |
| | E.6 | Plan de ampliación e implementación de rutas para la circulación de transporte urbano eficiente en el área de estudio | | | 20,000.00 | Municipalidad Distrital Cnel. Gregorio Albarracín Lanchipa |
| | E.7 | Construcción de paraderos municipales en el área de estudio | | | 150,000.00 | Municipalidad Distrital Cnel. Gregorio Albarracín Lanchipa |
| | E.8 | Implementación de señalización en vías del área de estudio | | | 100,000.00 | Municipalidad Distrital Cnel. Gregorio Albarracín Lanchipa |

PROGRAMA DE INVERSIONES PUBLICAS - UBICACION

ESC.: 1/10,000

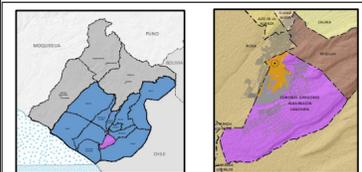

LA INFORMACION DE ESTE PLANO ES REFERENCIAL Y DERIVA DE LAS SIGUIENTES FUENTES:

- PLANO CATASTRAL DE LA MUNICIPALIDAD DISTRITAL GREGORIO ALBARRACIN
- LEVANTAMIENTO DE CAMPO
- RESTITUCION GOOGLE EARTH
- IGN: CARTAS NACIONALES ESC 1/25000
- INEI: LÍMITES FÍSICOS POLÍTICOS, 2007
- GRT: Información Temática Espacial de la ZEE del Departamento Tacna
- MP: Información Temática Espacial de la MicroZEE de la Provincia de Tacna
- PLAN DE DESARROLLO URBANO PROVINCIA TACNA 2015-2025



SELLOS Y FIRMAS:

OBSERVACIONES:




| | |
|-------------------------------|---------------------------------------|
| ALCALDÍA | ABOG. SEGUNDO MARIO RUIZ RUBIO |
| GERENCIA MUNICIPAL | MAG. EMILIO CESAR CORDOVA FLORES |
| GERENCIA DE DESARROLLO URBANO | ARQ. JOHN SEVERINO CHAMBE QUENTA |
| SUPERVISION DE PROYECTO | ARQ. JUAN PABLO CHALCO RODRIGUEZ |
| JEFE DE PROYECTO | ARQ. PAOLO CÉSAR GUERRA MALDONADO |
| JEFE EQUIPO TÉCNICO | ARQ. JOSÉ NEREO CATACHURA QUISPE |
| ESPECIALISTA P.E. | ARQ. POL EDSON MAMANI ESCALANTE |
| | ARQ. VICTORIA DEL PILAR CHOQUE MEDINA |

| | |
|--|---|
| 16-25 | MUNICIPALIDAD DISTRITAL CNEL. GREGORIO ALBARRACIN LANCHIPA |
| PLANES ESPECIFICOS | PROYECTO "Mejoramiento del Servicio de Ordenamiento Territorial y Desarrollo Urbano del Distrito C.G.A.L. Tacna-Tacna-2016" |
| DEPARTAMENTO: TACNA | PLAN ESPECIFICO "ZONAS RURURBANAS E ISLAS RUSTICAS" 2016 - 2025 |
| PROVINCIA: TACNA | Mapa: PROGRAMA DE INVERSIONES PUBLICAS |
| DISTRITO: CNEL GREGORIO ALBARRACIN | LÁMINA: P.04 |
| GRAFICACION: EQUIPO TEC. PE. | ESCALA: INDICADA |
| SISTEMA DE COORDENADAS: UTM WGS 84 - 19S | FECHA: NOVIEMBRE 2016 |

PROPUESTA - UNIDADES DE GESTION URBANISTICA Y MODELO DE DESARROLLO


1. MODELO DE DESARROLLO URBANO

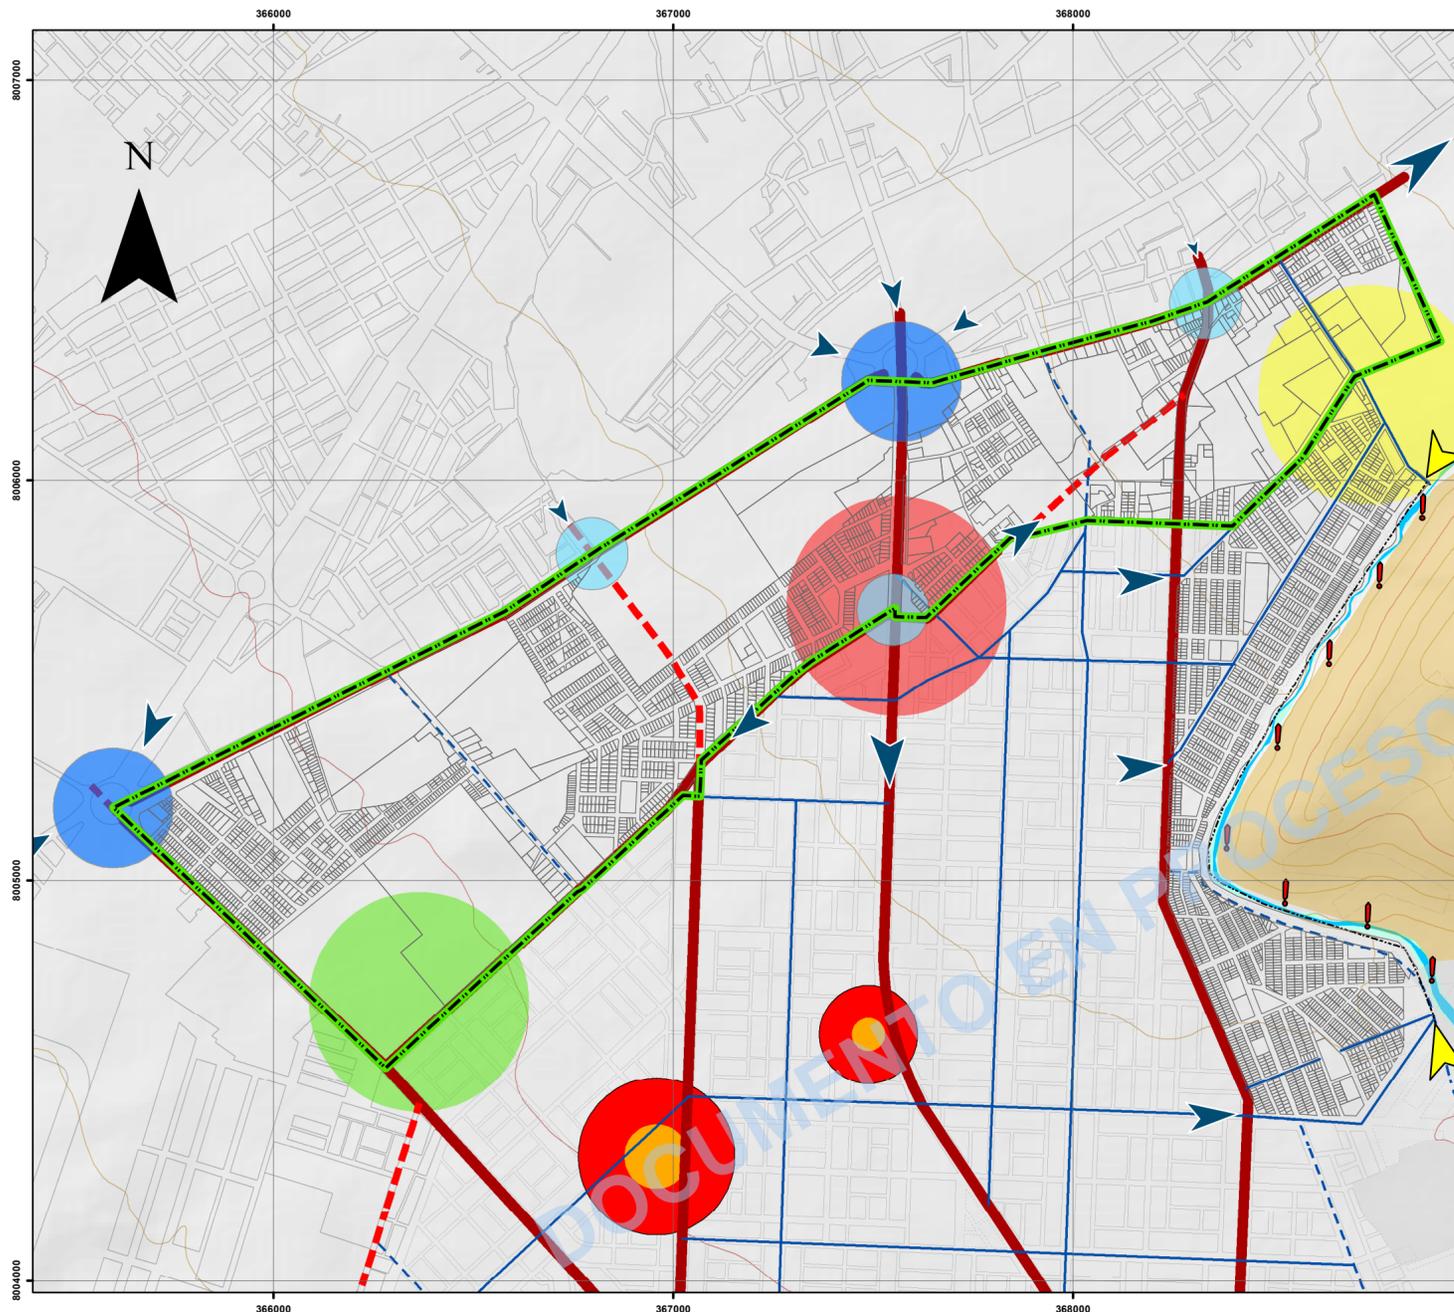

Modelo de Desarrollo Zonal Esc. 1/12,500

| Legenda | | |
|---------|---------------------------|--|
| | VIA COLECTORA_PROYECTAD | |
| | VIAS_ARTERIALES | |
| | VIA_ARTERIAL_PROYECTADA | |
| | VIA_COLECTORA | |
| | MOD_CENTRALIDAD_DISTRITAL | |
| | Nodo de Primer Orden | |
| | Nodo de Segundo Orden | |
| | Hito Amarillo | |
| | Hito Rojo | |
| | Hito Verde | |
| | Ambito de Estudio | |
| | Cantera | |
| | Cerro Arunta | |
| | Rio Seco | |

2. UNIDADES DE GESTION URBANISTICA

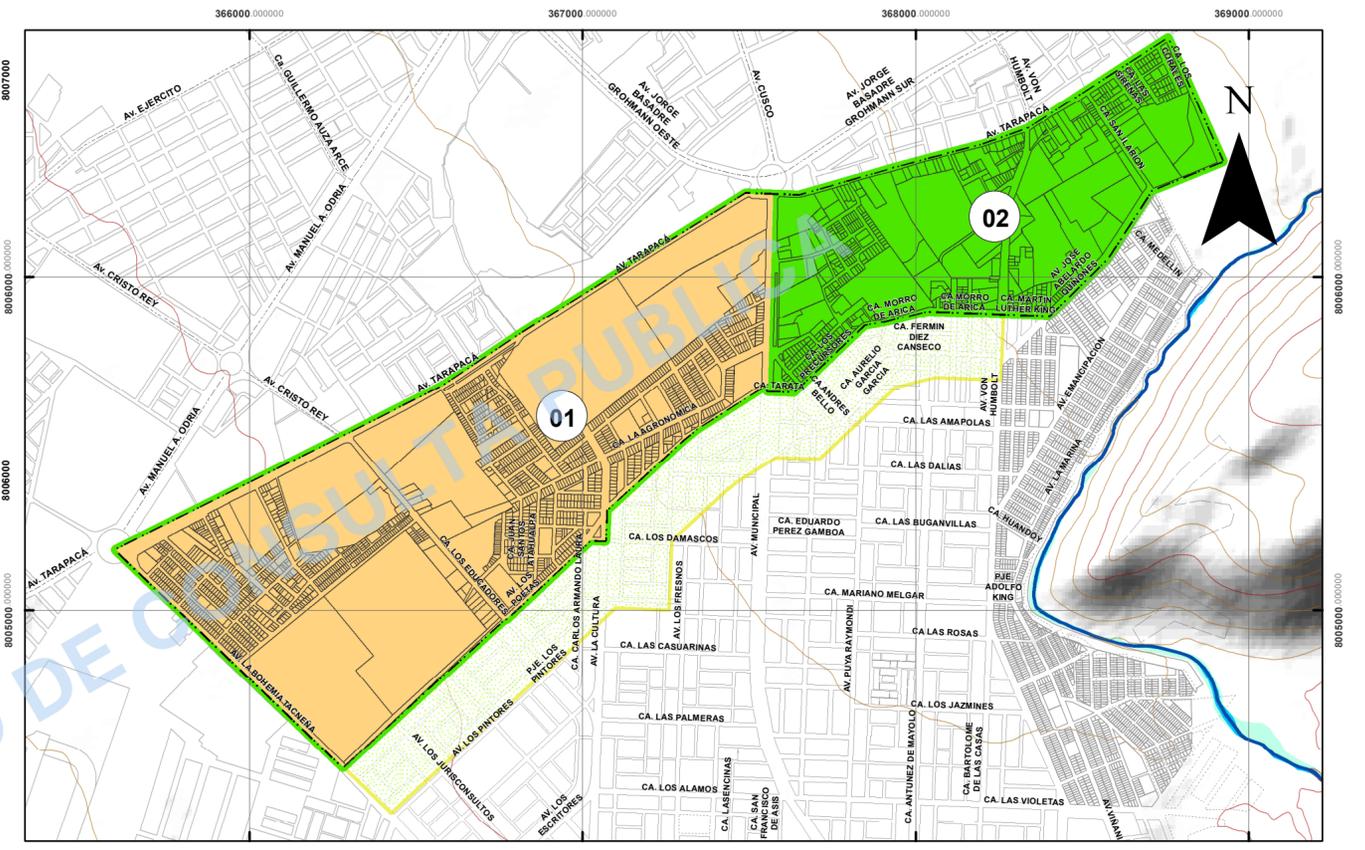

Unidades de Gestion Urb. Esc. 1/15,000

MODELO DE DESARROLLO

| MODELO DE DESARROLLO | |
|--|---|
| La configuracion espacial urbana esta demarcada por el limite distrital, zonas agricolas y areas | |
| Ejes | <p>Eje de Desarrollo 01 De sentido longitudinal, la av. Municipal cumple funciones de vinculacion e integracion entre el distrito CGAL y el distrito de Tacna, sobre ella predomina las actividades economicas.</p> <p>Eje de Desarrollo 02 La Av. La cultura actualmente no esta vinculada a ninguna actividad, pero se espera que cumpla un papel importante una vez ampliado su tramo hacia la Av. Collpa.</p> <p>Eje de Desarrollo 03 De sentido longitudinal, la Av. Humboldt cumple funciones de via evitamiento y de ruta rapida para la entrada y salida de vehiculos particulares hacia el distrito.</p> <p>Eje de Desarrollo 04 La Av. Bohemita Tacneña vincula e integra el distrito con los demas distritos de la provincia, de la region y del pais.</p> |
| HITOS | <p>Hito Verde Considerada como el area de desarrollo ambiental, debido a la presencia de equipamiento que priorizara y estimulara el desarrollo ambiental en la zona</p> <p>Hito Rojo Se le considera como el area donde el desarrollo de actividades economicas.</p> <p>Hito Amarillo Considerada como el area de desarrollo habitacional, donde a pesar de su crecimiento acelerado no deja de lado sus caracteristicas rururbanas.</p> |
| NODOS | <p>Nodos de 1° Orden Intercambios viales principales: Ovalo Cusco y el Ovalo Tarapaca.</p> <p>Nodos de 2° Orden Intersecciones de vias secundarias en el area de estudio.</p> |

SECTORIZACION

| SECTORIZACION | |
|------------------|---|
| SECTOR 01 | Se propone fortalecer las actividades residenciales de densidad media, con presencia de areas verdes y vias arborizadas, donde se cuente con infraestructura recreacional y de otros usos con driterios de diseño eco urbano. |
| SECTOR 02 | Se propone fortalecer las actividades residenciales de densidad alta, con predominio de retiros municipales y areas verdes que maneja la concepcion de espacio rururbano, ademas de contar con islas rusticas de uso recreacional con criterios de diseño eco urbano. |

LA INFORMACION DE ESTE PLANO ES REFERENCIAL Y DERIVA DE LAS SIGUIENTES FUENTES:

- * PLANO CATASTRAL DE LA MUNICIPALIDAD DISTRITAL GREGORIO ALBARRACIN
- * LEVANTAMIENTO DE CAMPO
- * RESTITUCION GOOGLE EARTH
- * IGN: CARTAS NACIONALES ESC 1/25000
- * INEI: LIMITES FISICOS POLITICOS, 2007
- * GRT: Informacion Temática Espacial de la ZEE del Departamento Tacna
- * MPT: Informacion Temática Espacial de la MicroZEE de la Provincia de Tacna
- * PLAN DE DESARROLLO URBANO PROVINCIA TACNA 2015-2025

MUNICIPALIDAD DISTRITAL CORONEL GREGORIO ALBARRACIN LANCHIPA

SELOS FIRMAS:

OBSERVACIONES:

| | |
|-------------------------------|---|
| ALCALDÍA | ABOG. SEGUNDO MARIO RUIZ RUBIO |
| GERENCIA MUNICIPAL | MAG. EMILIO CESAR CORDOVA FLORES |
| GERENCIA DE DESARROLLO URBANO | ARQ. JOHN SEVERINO CHAMBE QUENTA |
| SUPERVISION DE PROYECTO | ARQ. JUAN PABLO CHALCO RODRIGUEZ |
| JEFE DE PROYECTO | ARQ. PAOLO CESAR GUERRA MALDONADO |
| JEFE EQUIPO TÉCNICO | ARQ. JOSÉ NEREO CATACHURA QUISPE |
| ESPECIALISTA P.E. | ARQ. POLEDSON MAMANI ESCALANTE ARQ. VICTORIA DEL PILAR CHOQUE MEDINA |

16-25 PLANES ESPECIFICOS

MUNICIPALIDAD DISTRITAL CNEL. GREGORIO ALBARRACIN LANCHIPA

PROYECTO "Mejoramiento del Servicio de Ordenamiento Territorial y Desarrollo Urbano del Distrito C.G.A.L. Tacna-Tacna-2016"

PLAN ESPECIFICO "ZONAS RURURBANAS E ISLAS RUSTICAS" 2016 - 2025

DEPARTAMENTO: TACNA

PROVINCIA: TACNA

DISTRITO: CNEL GREGORIO ALBARRACIN

GRANICACION: EQUIPO TEC. PE.

ESCALA: INDICADA

SISTEMA DE COORDENADAS: UTM WGS 84 - 19S


FECHA: NOVIEMBRE 2016

Mapa: MODELO DE DESARROLLO Y UNIDADES DE GESTION URB.

LÁMINA: P.01

PROPUESTA - ZONIFICACION

1. ZONIFICACION DE USOS DE SUELO

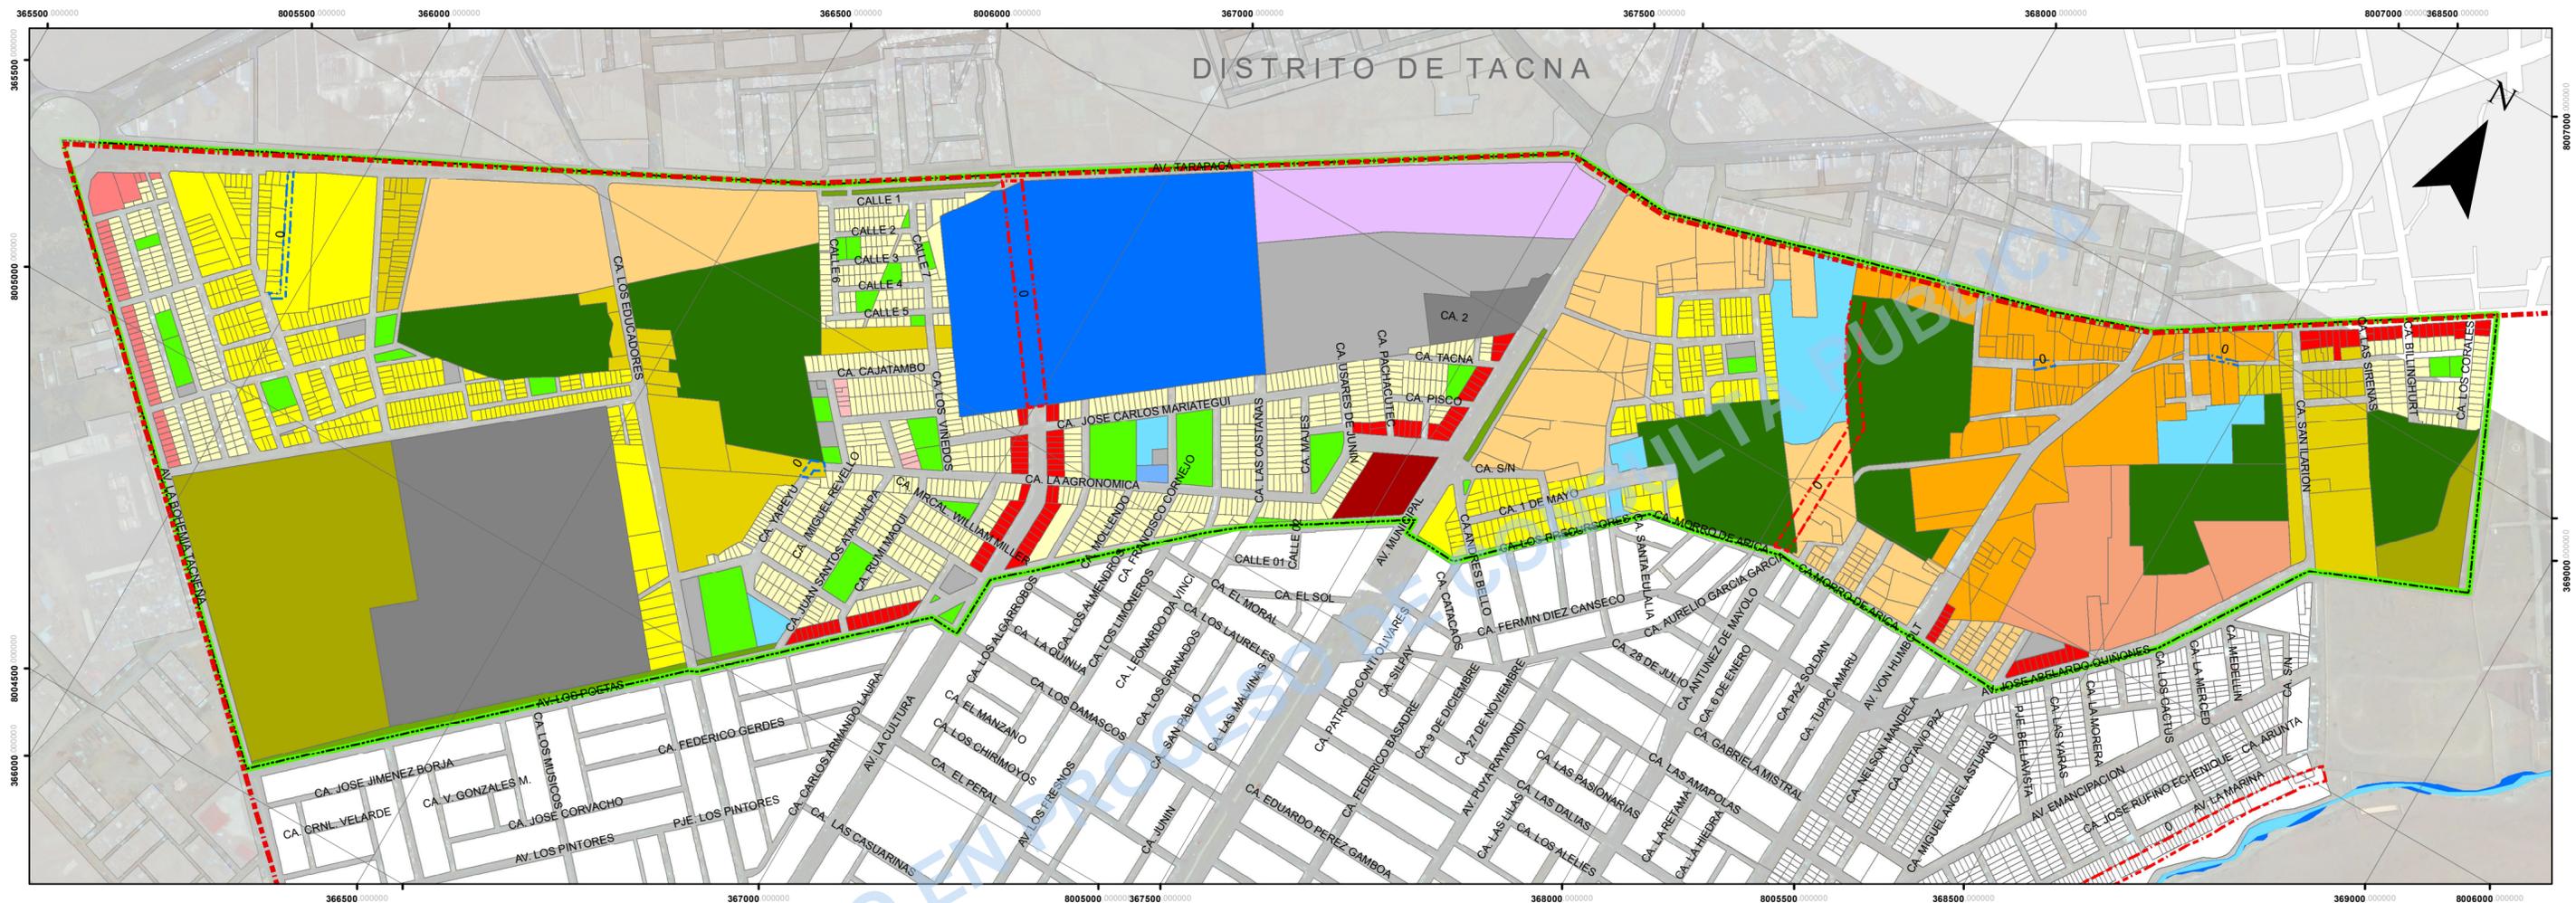

Legenda

Usos de Suelo

- Zona Residencial de Densidad Media: R3-1, R3-2, R3-3, R4-1, R4-2
- Zona Residencial de Densidad Alta: R5
- Zona de Recreación Publica: ZRP-1, ZRP-2, ZRP-3
- Otros Usos: OU-1, OU-2
- Zona Comercial: C1 - Comercio Local Comercio Vecinal, C2-1, C2-2, C3 - Comercio Zonal
- E1 - Educacion Basica, H1 - Posta Medica, H3 - Hospital General, I1 - Industria Elemental, ZA - Zona Agricola

Límites

- Límite Distrital
- Conglomerado Urbano Distrito de Tacna
- Conglomerado Urbano CGAL
- Ambito de Estudio

Caudal Rio Seco

- Caudal Maxima del Rio Seco
- Caudal Minima del Rio Seco

Ampliacion de Vías

- Ampliación de Vías Secundarias
- Ampliación de Vías Principales

ZONIFICACION DE USOS DE SUELO


ESC.: 1/6,500

| ZONIFICACION RESIDENCIAL | | | | | | | | | | |
|--|--------------------------|---------------------------------------|-------------|---------------|------------------------------------|----------------------------|------------|-----------------|------------|--------|
| USO DEL SUELO | TIPOLOGÍA DE EDIFICACIÓN | DENSIDAD | LOTE MINIMO | FRENTE MINIMO | Altura de Edificación (3m x nivel) | Coeficiente de Edificación | Area Libre | Estacionamiento | | |
| | | | | | | | | | | Hab/Ha |
| ZONA RESIDENCIAL DE DENSIDAD MEDIA RDM | R3 | R3-1 Unifamiliar / Multifamiliar | 800 | 160 | 8 | 9 | 2.10 | 30% | No exig. | |
| | | R3-2 Unifamiliar / Multifamiliar | 1000 | 300 | 8 | 20 | 3.50 | 35% | 1x(3Dptos) | |
| | | R3-3 Unifamiliar / Multifamiliar (**) | 1300 | 160 | 10 | 9 | 2.10 | 35% | No exig. | |
| | R4 (***) | R4-1 Unifamiliar (**) | 1300 | 90 | 8 | 9 | 2.10 | 35% | No exig. | |
| | | R4-1 Multifamiliar (**) | 1300 | 120 | 10 | 12 | 2.60 | 40% | 1x(3Dptos) | |
| | | R4-2 Unifamiliar | 1300 | 120 | 8 | 9 | 2.40 | 40% | No exig. | |
| ZONA RESIDENCIAL DE DENSIDAD ALTA RDA | R5 (***) | R5 Multifamiliar | 2250 | 160 | 15 | 20 | 4.00 | 40% | 1x(3Dptos) | |
| | | R5 Multifamiliar (*) | 2250 | 450 | 15 | 1.5 (a+r) | 3.50 | 35% | 1x(3Dptos) | |
| | | R5 Conjunto Residencial | 2250 | 450 | 0 | 15 | 4.00 | 40% | 1x(3Dptos) | |
| | | R5 Conjunto Residencial (*) | 2250 | 450 | 0 | 1.5 (a+r) | 4.50 | 45% | 1x(3Dptos) | |

(*) Para el aumento de densidad propuesta por el PDU 15-25 a través de cambio de zonificación y/o modificación del plan urbano se considerara la acumulación de lotes para cumplir con los estándares normativos del PDU 15-25

(**) En los sectores consolidados se respetara las alineaciones de las fachadas existentes. En habilitaciones y edificaciones nuevas se exigira un retiro delantero minimo de 2.00 m. para viviendas uni y multifamiliares o mayor si la municipalidad lo considera necesario, para fines de ornato o ensanche de vías en concordancia con las secciones vales normativas establecidas en el presente Plan.

(***) El diseño del Proyecto arquitectonico debera contemplar criterios de diseño paisajista campestre. Y en casos de Conjuntos Residenciales deberan contar con areas verdes y de esparcimiento.

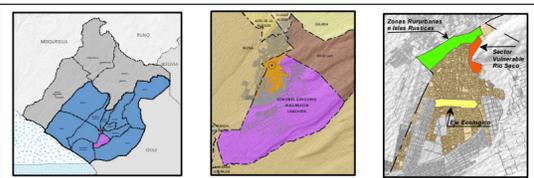

LA INFORMACION DE ESTE PLANO ES REFERENCIAL Y DERIVA DE LAS SIGUIENTES FUENTES:

- PLANO CATASTRAL DE LA MUNICIPALIDAD DISTRITAL GREGORIO ALBARRACIN
- LEVANTAMIENTO DE CAMPO
- RESTITUCIÓN GOOGLE EARTH
- IGN: CARTAS NACIONALES ESC 1/25000
- INEI: LÍMITES FÍSICOS POLÍTICOS, 2007
- GRT: Información Temática Espacial de la ZEE del Departamento Tacna
- MPT: Información Temática Espacial de la MicroZEE de la Provincia de Tacna
- PLAN DE DESARROLLO URBANO PROVINCIA TACNA 2015-2025

MUNICIPALIDAD DISTRITAL CORONEL GREGORIO ALBARRACIN LANCHIPA

SELOS Y FIRMAS:

OBSERVACIONES:

ALCALDÍA: ABOG. SEGUNDO MARIO RUIZ RUBIO

GERENCIA MUNICIPAL: MAG. EMILIO CESAR CORDOVA FLORES

GERENCIA DE DESARROLLO URBANO: ARQ. JOHN SEVERINO CHAMBE QUENTA

SUPERVISION DE PROYECTO: ARQ. JUAN PABLO CHALCO RODRIGUEZ

JEFE DE PROYECTO: ARQ. PAOLO CÉSAR GUERRA MALDONADO

JEFE EQUIPO TÉCNICO: ARQ. JOSÉ NEREO CATACHURA QUISEP

ESPECIALISTA P.E.: ARQ. POL EDSON MAMANI ESCALANTE, ARQ. VICTORIA DEL PILAR CHOQUE MEDINA

16-25 PLANES ESPECÍFICOS

DEPARTAMENTO: TACNA

PROVINCIA: TACNA

DISTRITO: CNEL GREGORIO ALBARRACIN

GRAFICACION: EQUIPO TEC. PE.

MUNICIPALIDAD DISTRITAL CNEL. GREGORIO ALBARRACIN LANCHIPA

PROYECTO "Mejoramiento del Servicio de Ordenamiento Territorial y Desarrollo Urbano del Distrito C.G.A.L. Tacna-Tacna-2016"

PLAN ESPECIFICO "ZONAS RURURBANAS E ISLAS RUSTICAS" 2016 - 2025

Mapa: ZONIFICACION DE USOS DE SUELO

ESCALA: INDICADA

SISTEMA DE COORDINADAS: UTM WGS 84 - 19S

FECHA: NOVIEMBRE 2016

LÁMINA: P.02