

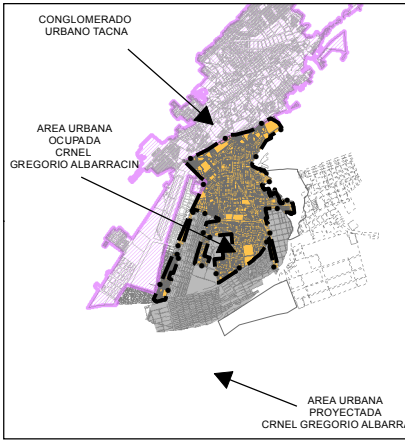
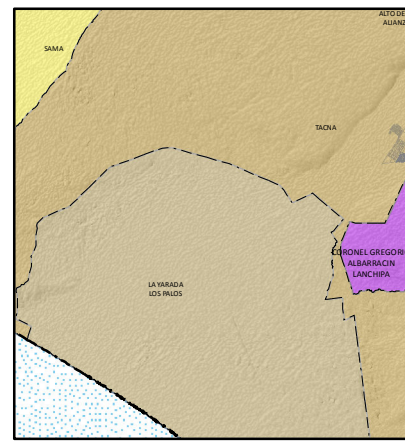


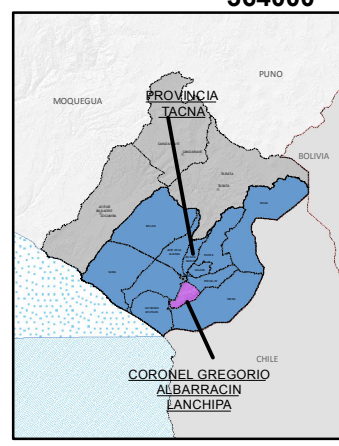

SELOS Y FIRMAS















ALCALDIA	ABOG. MARIO RUIZ RUBIO
GERENCIA MUNICIPAL	MAG. EMILIO CESAR CORDOVA FLORES
GERENCIA DE DESARROLLO URBANO	ARQ. JOHN SEVERINO CHAMBE QUENTA
JEFE DE PROYECTO	ARQ. PAOLO GUERRA MALDONADO
JEFE EQUIPO TECNICO	ARQ. MANUEL MALAGA LAZO
SUPERVISIÓN DE PROYECTO	ARQ. JUAN PABLO CHALCO RODRIGUEZ

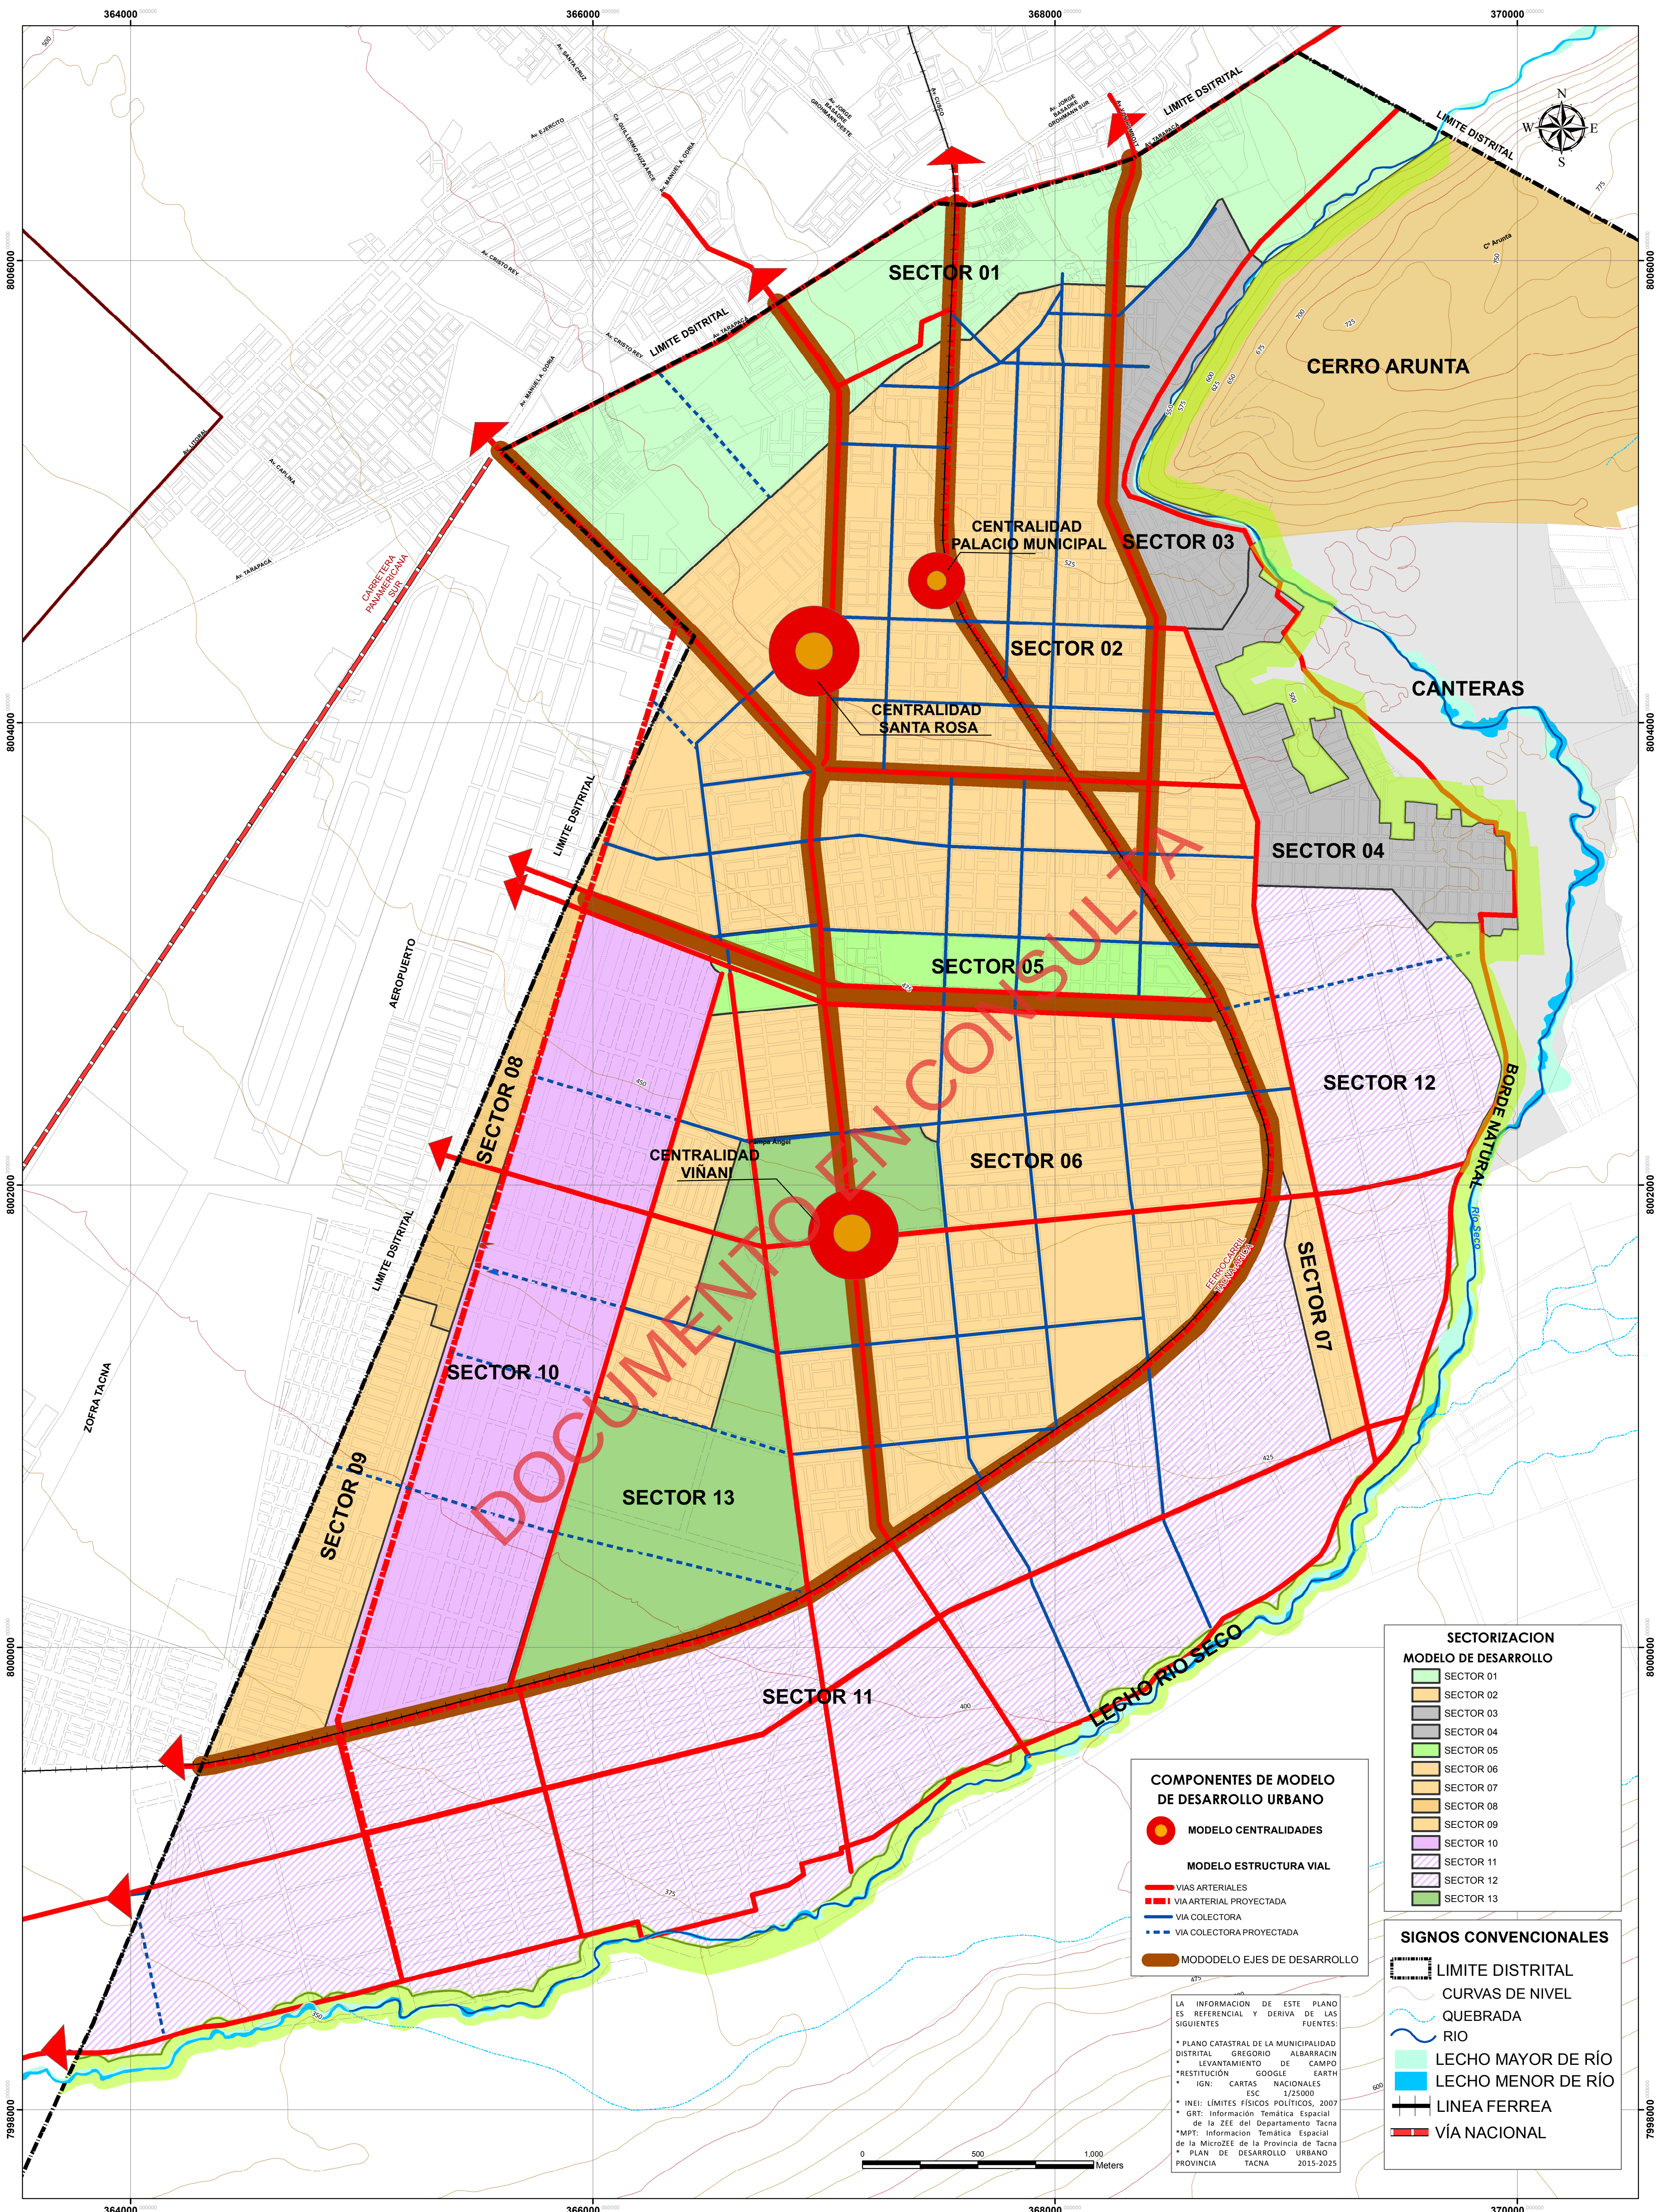

ALCALDIA	ABOG. MARIO RUIZ RUBIO
GERENCIA MUNICIPAL	MAG. EMILIO CESAR CORDOVA FLORES
GERENCIA DE DESARROLLO URBANO	ARQ. JOHN SEVERINO CHAMBE QUENTA
JEFE DE PROYECTO	ARQ. PAOLO GUERRA MALDONADO
JEFE EQUIPO TECNICO	ARQ. MANUEL MALAGA LAZO
SUPERVISIÓN DE PROYECTO	ARQ. JUAN PABLO CHALCO RODRIGUEZ


16-21
PUD
DEPARTAMENTO: TACNA
PROVINCIA: TACNA
DISTRITO: Cnel Gregorio Albarracín
GRUPO: EQUIPO TEC PUD

MUNICIPALIDAD DISTRITAL Cnel GREGORIO ALBARRACIN LANCHIPA	
PROYECTO DE MEJORAMIENTO DEL SERVICIO DE ORDENAMIENTO TERRITORIAL Y DESARROLLO URBANO	
PLAN URBANO DISTRITAL CGAL 2016-2021	
Mapa: MODELO DE DESARROLLO URBANO PROPUESTO	LÁMINA: P.01
DISTRITO: Cnel GREGORIO ALBARRACIN	FECHA: OCTUBRE 2016
ESCALA: 1:12,500	SISTEMA DE COORDENADAS: UTM WGS 84 - 19S

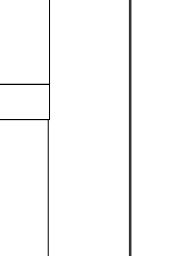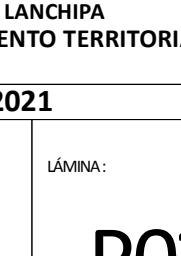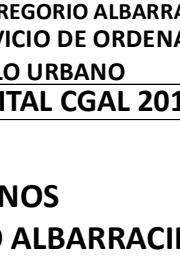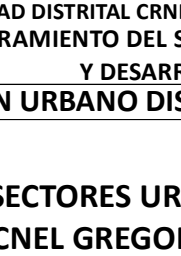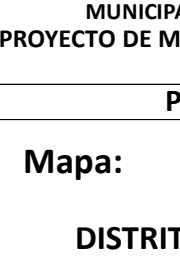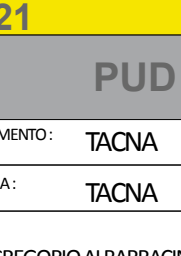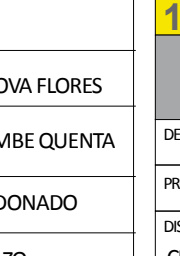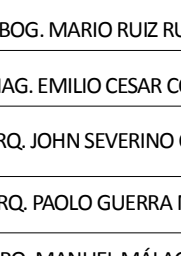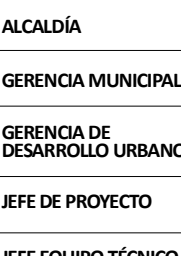 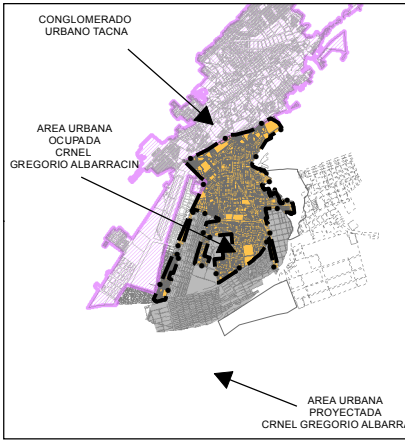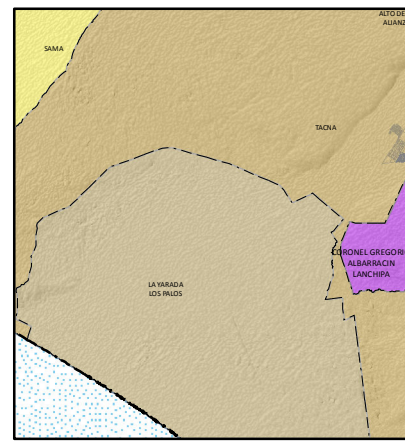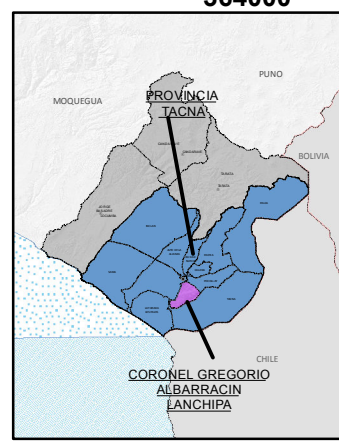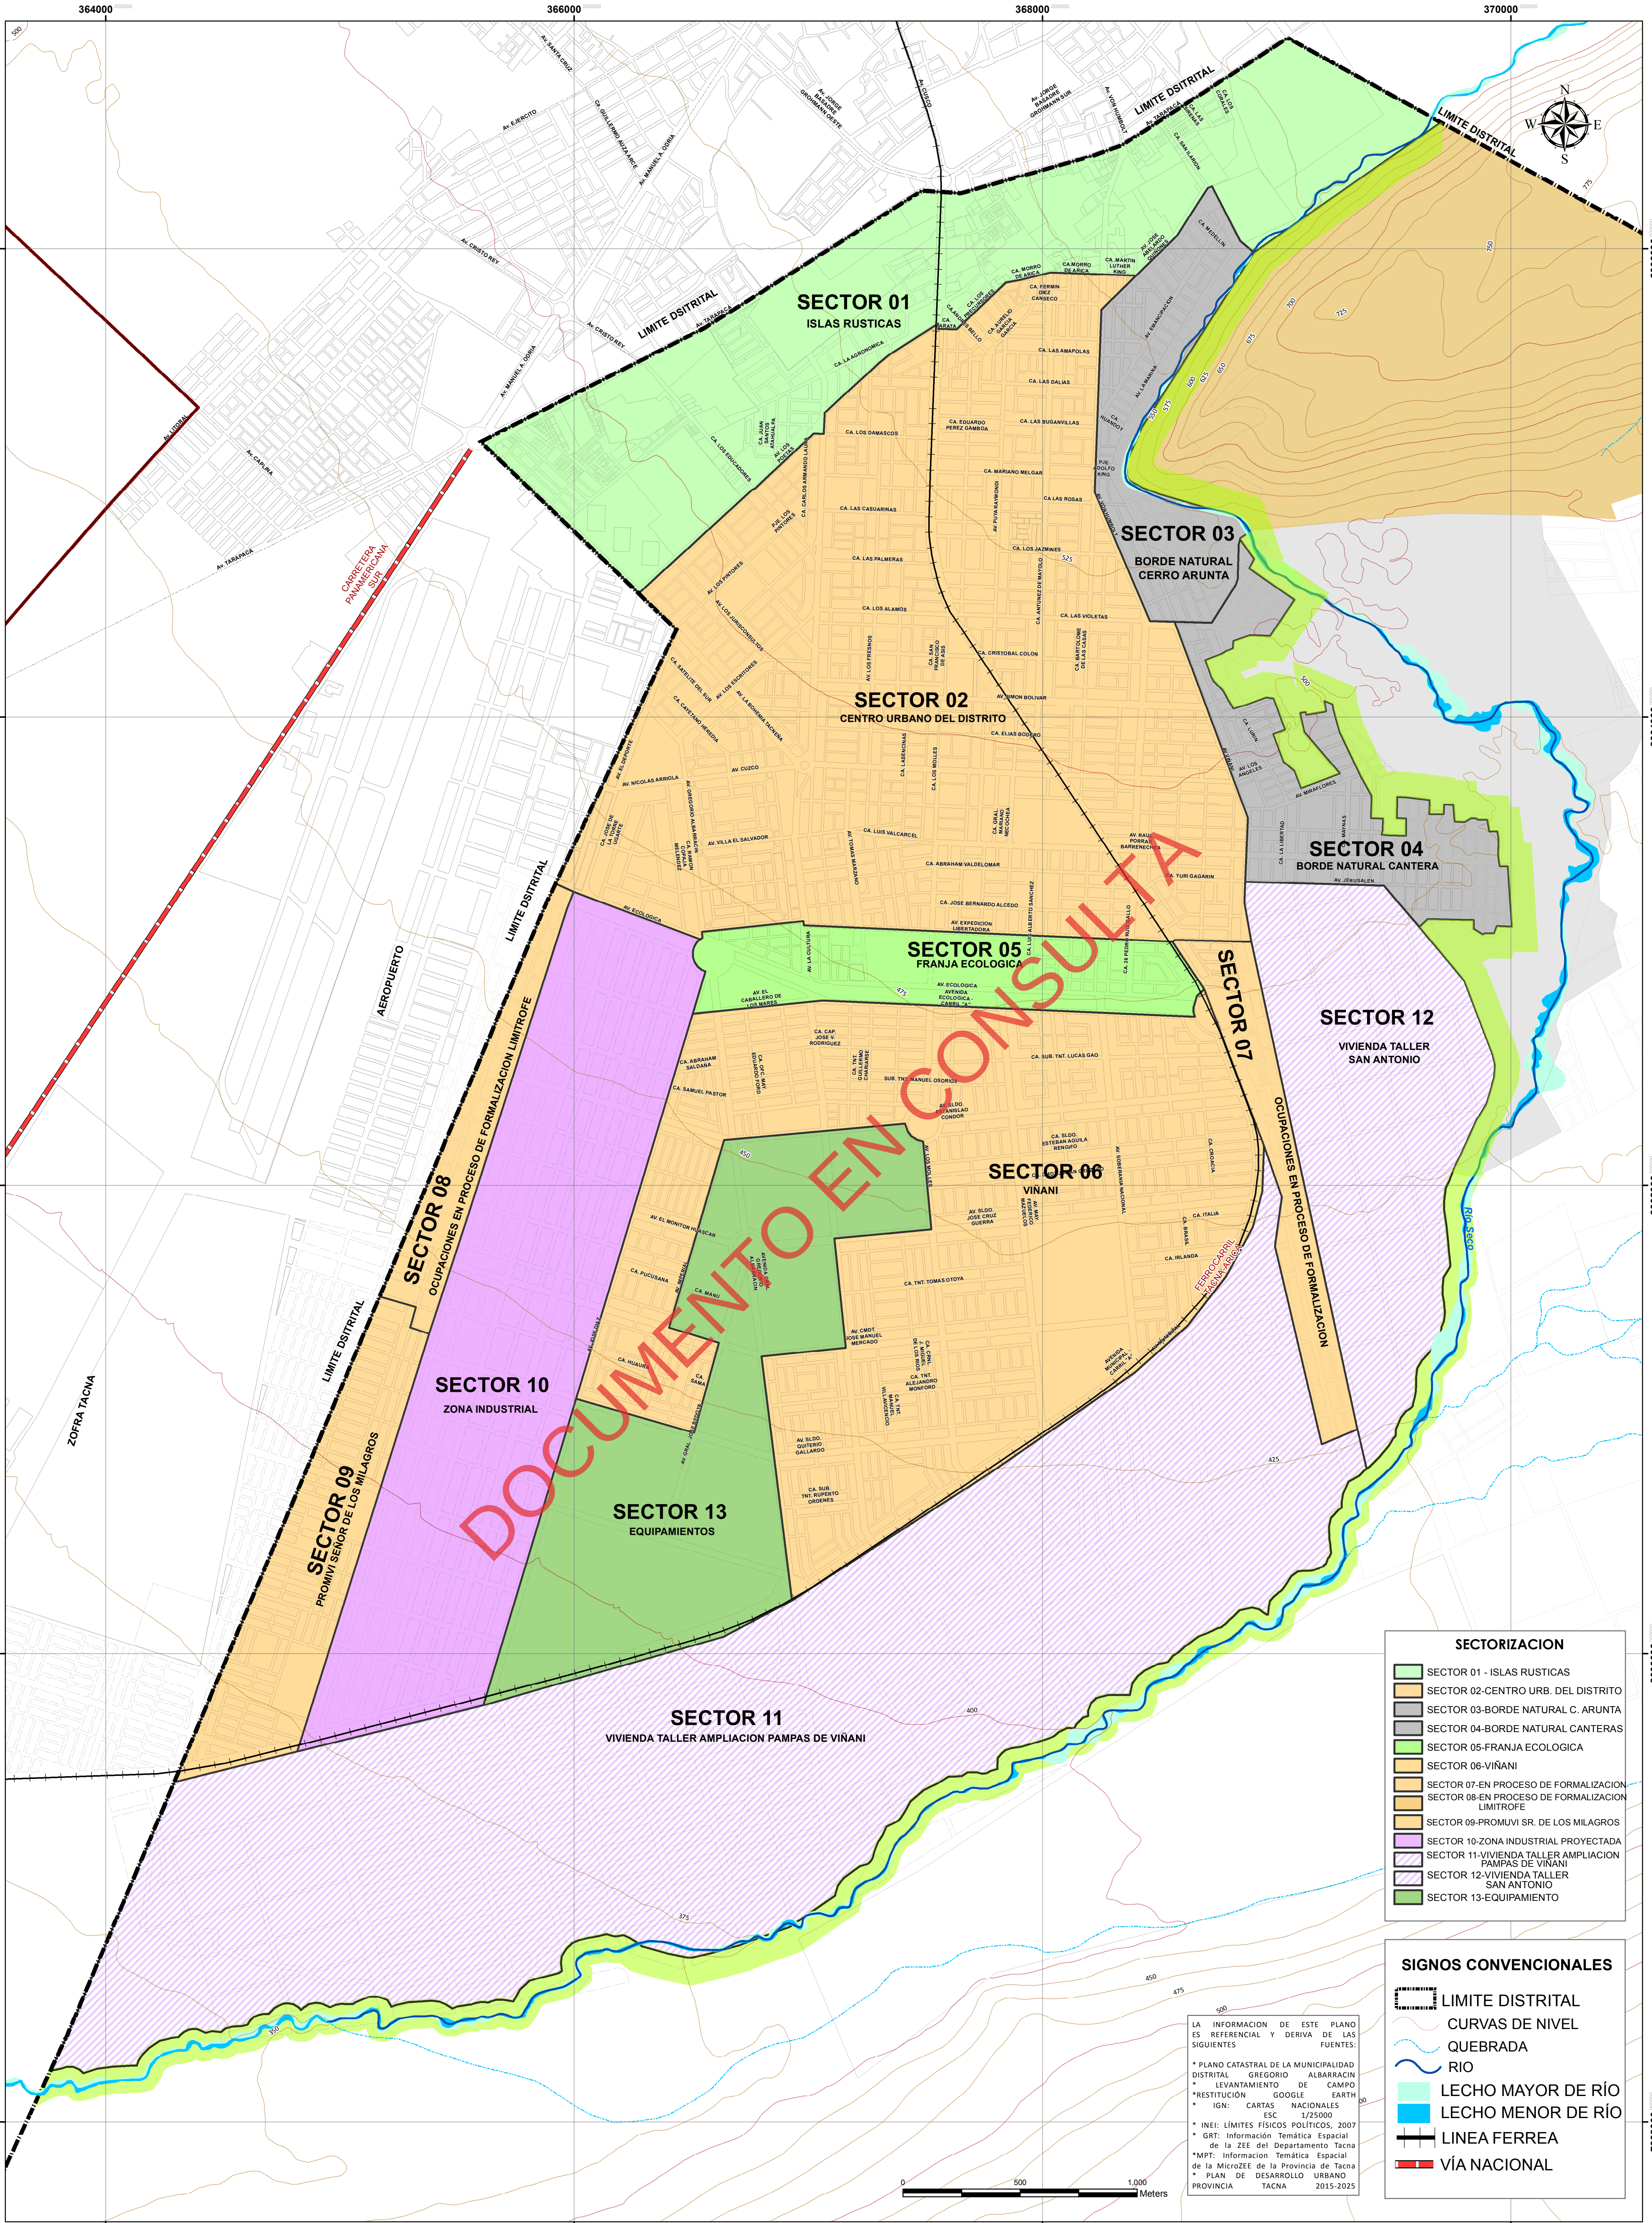

ALCALDIA	ABOG. MARIO RUIZ RUBIO
GERENCIA MUNICIPAL	MAG. EMILIO CESAR CORDOVA FLORES
GERENCIA DE DESARROLLO URBANO	ARQ. JOHN SEVERINO CHAMBE QUENTA
JEFE DE PROYECTO	ARQ. PAOLO GUERRA MALDONADO
JEFE EQUIPO TÉCNICO	ARQ. MANUEL MÁLAGA LAZO
SUPERVISIÓN DE PROYECTO	ARQ. JUAN PABLO CHALLCO RODRIGUEZ

16-21	MUNICIPALIDAD DISTRITAL CRNEL GREGORIO ALBARRACIN LANCHIPA
PUD	PROYECTO DE MEJORAMIENTO DEL SERVICIO DE ORDENAMIENTO TERRITORIAL Y DESARROLLO URBANO
DEPARTAMENTO: TACNA	PLAN URBANO DISTRITAL CGAL 2016-2021
PROVINCIA: TACNA	Mapa:
DISTRITO: CRNEL GREGORIO ALBARRACIN	SECTORES URBANOS
GRAFICACIÓN: EQUIPO TEC PUD	DISTRITO CRNEL GREGORIO ALBARRACIN
ESCALA: 1:12,500	FECHA: OCTUBRE 2016
SISTEMA DE COORDENADAS: UTM WGS84-19S	LÁMINA: P.02

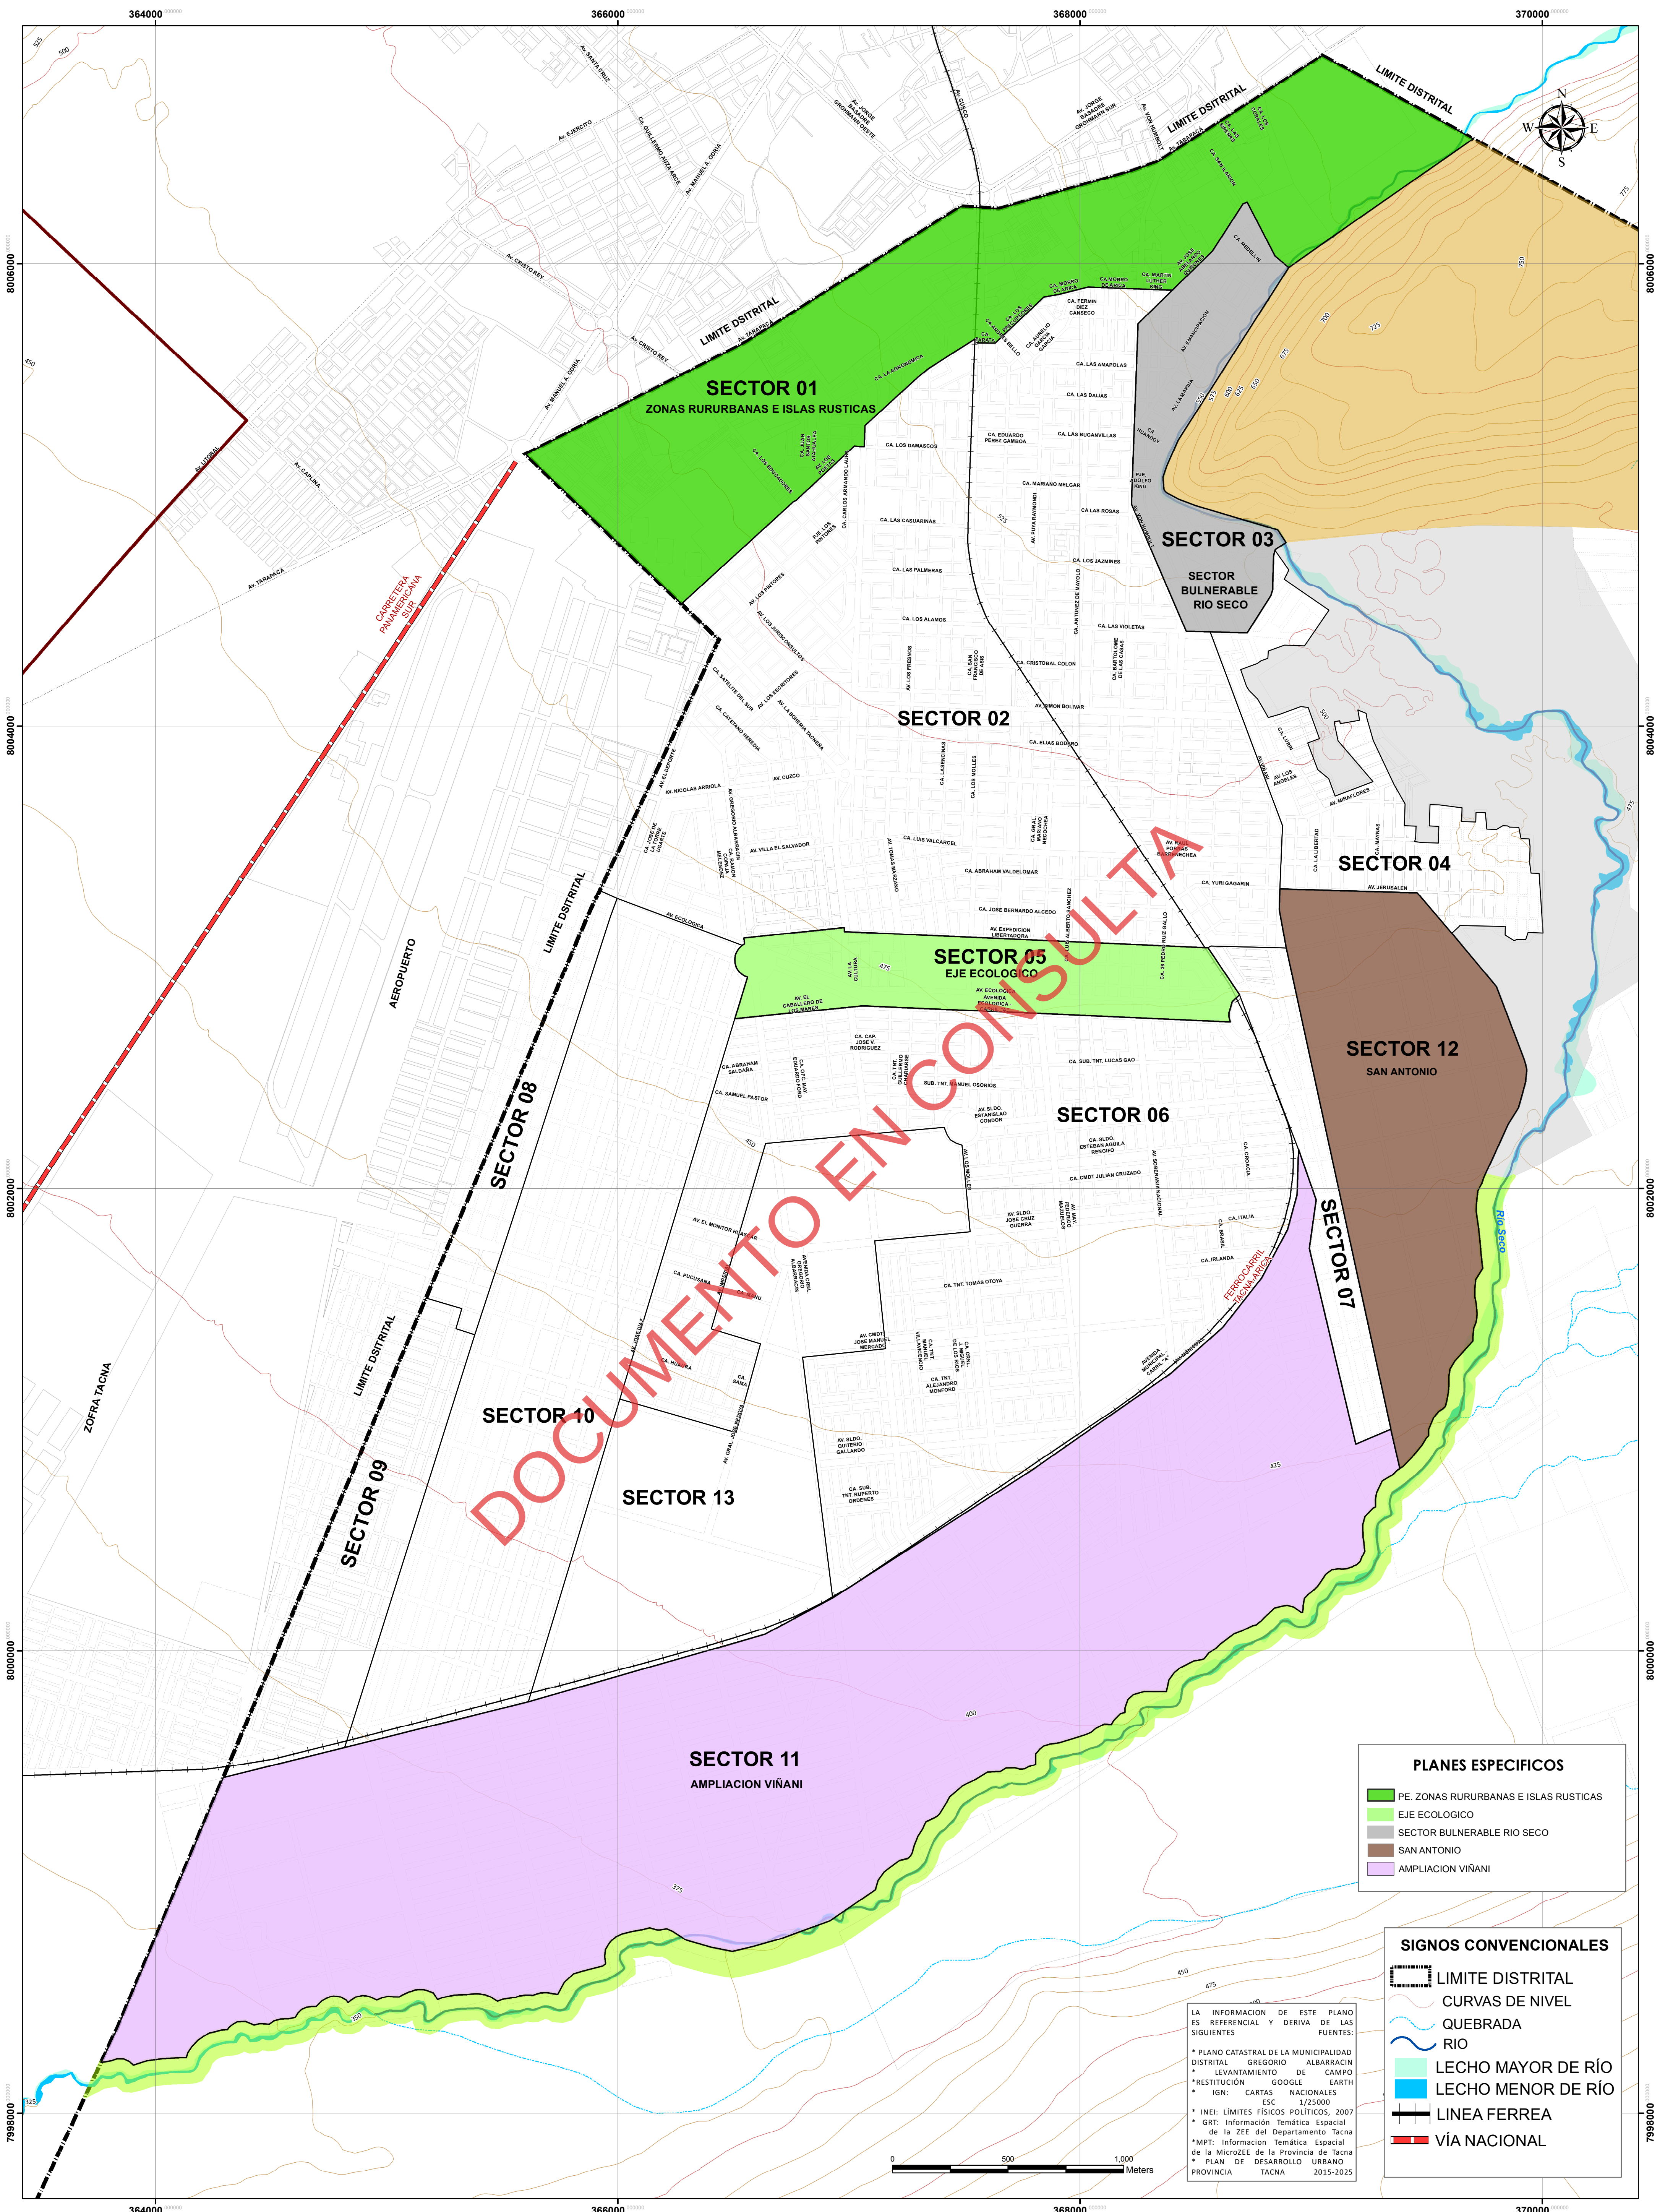

PLANES ESPECIFICOS




- PE. ZONAS RURURBANAS E ISLAS RUSTICAS
- EJE ECOLOGICO
- SECTOR VULNERABLE RIO SECO
- SAN ANTONIO
- AMPLIACION VIÑANI

SIGNOS CONVENCIONALES

- LIMITE DISTRITAL
- CURVAS DE NIVEL
- QUEBRADA
- RIO
- LECHO MAYOR DE RIO
- LECHO MENOR DE RIO
- LINEA FERREA
- VÍA NACIONAL


LA INFORMACION DE ESTE PLANO ES REFERENCIAL Y DERIVA DE LAS SIGUIENTES FUENTES:

- * PLANO CATASTRAL DE LA MUNICIPALIDAD DISTRITAL GREGORIO ALBARRACIN
- * LEVANTAMIENTO DE CAMPO
- * RESTITUCIÓN GOOGLE EARTH
- * IGN: CARTAS NACIONALES ESC 1/25000
- * INEI: LÍMITES FÍSICOS POLÍTICOS, 2007
- * GRT: Información Temática Espacial de la ZEE del Departamento Tacna
- * MPT: Información Temática Espacial de la MicroZEE de la Provincia de Tacna
- * PLAN DE DESARROLLO URBANO PROVINCIA TACNA 2015-2025

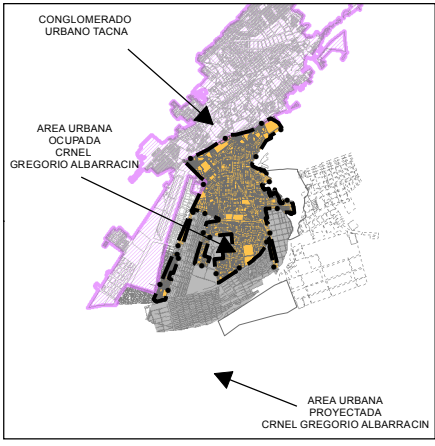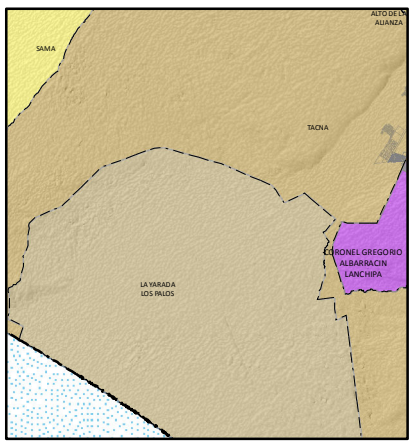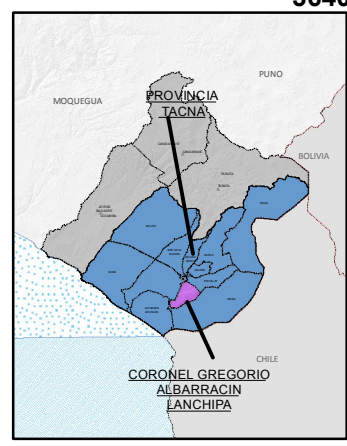

ALCALDIA	ABOG. MARIO RUIZ RUBIO
GERENCIA MUNICIPAL	MAG. EMILIO CESAR CORDOVA FLORES
GERENCIA DE DESARROLLO URBANO	ARQ. JOHN SEVERINO CHAMBE QUENTA
JEFE DE PROYECTO	ARQ. PAOLO GUERRA MALDONADO
JEFE EQUIPO TÉCNICO	ARQ. MANUEL MÁLAGA LAZO
SUPERVISIÓN DE PROYECTO	ARQ. JUAN PABLO CHALLCO RODRIGUEZ

16-21		MUNICIPALIDAD DISTRITAL CRNEL GREGORIO ALBARRACIN LANCHIPA	
PUD		PROYECTO DE MEJORAMIENTO DEL SERVICIO DE ORDENAMIENTO TERRITORIAL Y DESARROLLO URBANO	
DEPARTAMENTO: TACNA		PLAN URBANO DISTRITAL CGAL 2016-2021	
PROVINCIA: TACNA		Mapa:	
DISTRITO: CRNEL GREGORIO ALBARRACIN		PLANES ESPECIFICOS	
EQUIPO TEC PUD		DISTRITO CRNEL GREGORIO ALBARRACIN	
ESCALA: 1:12,500		SISTEMA DE COORDENADAS: UTM WGS84-19S	
FECHA: OCTUBRE 2016		LÁMINA: P.03	

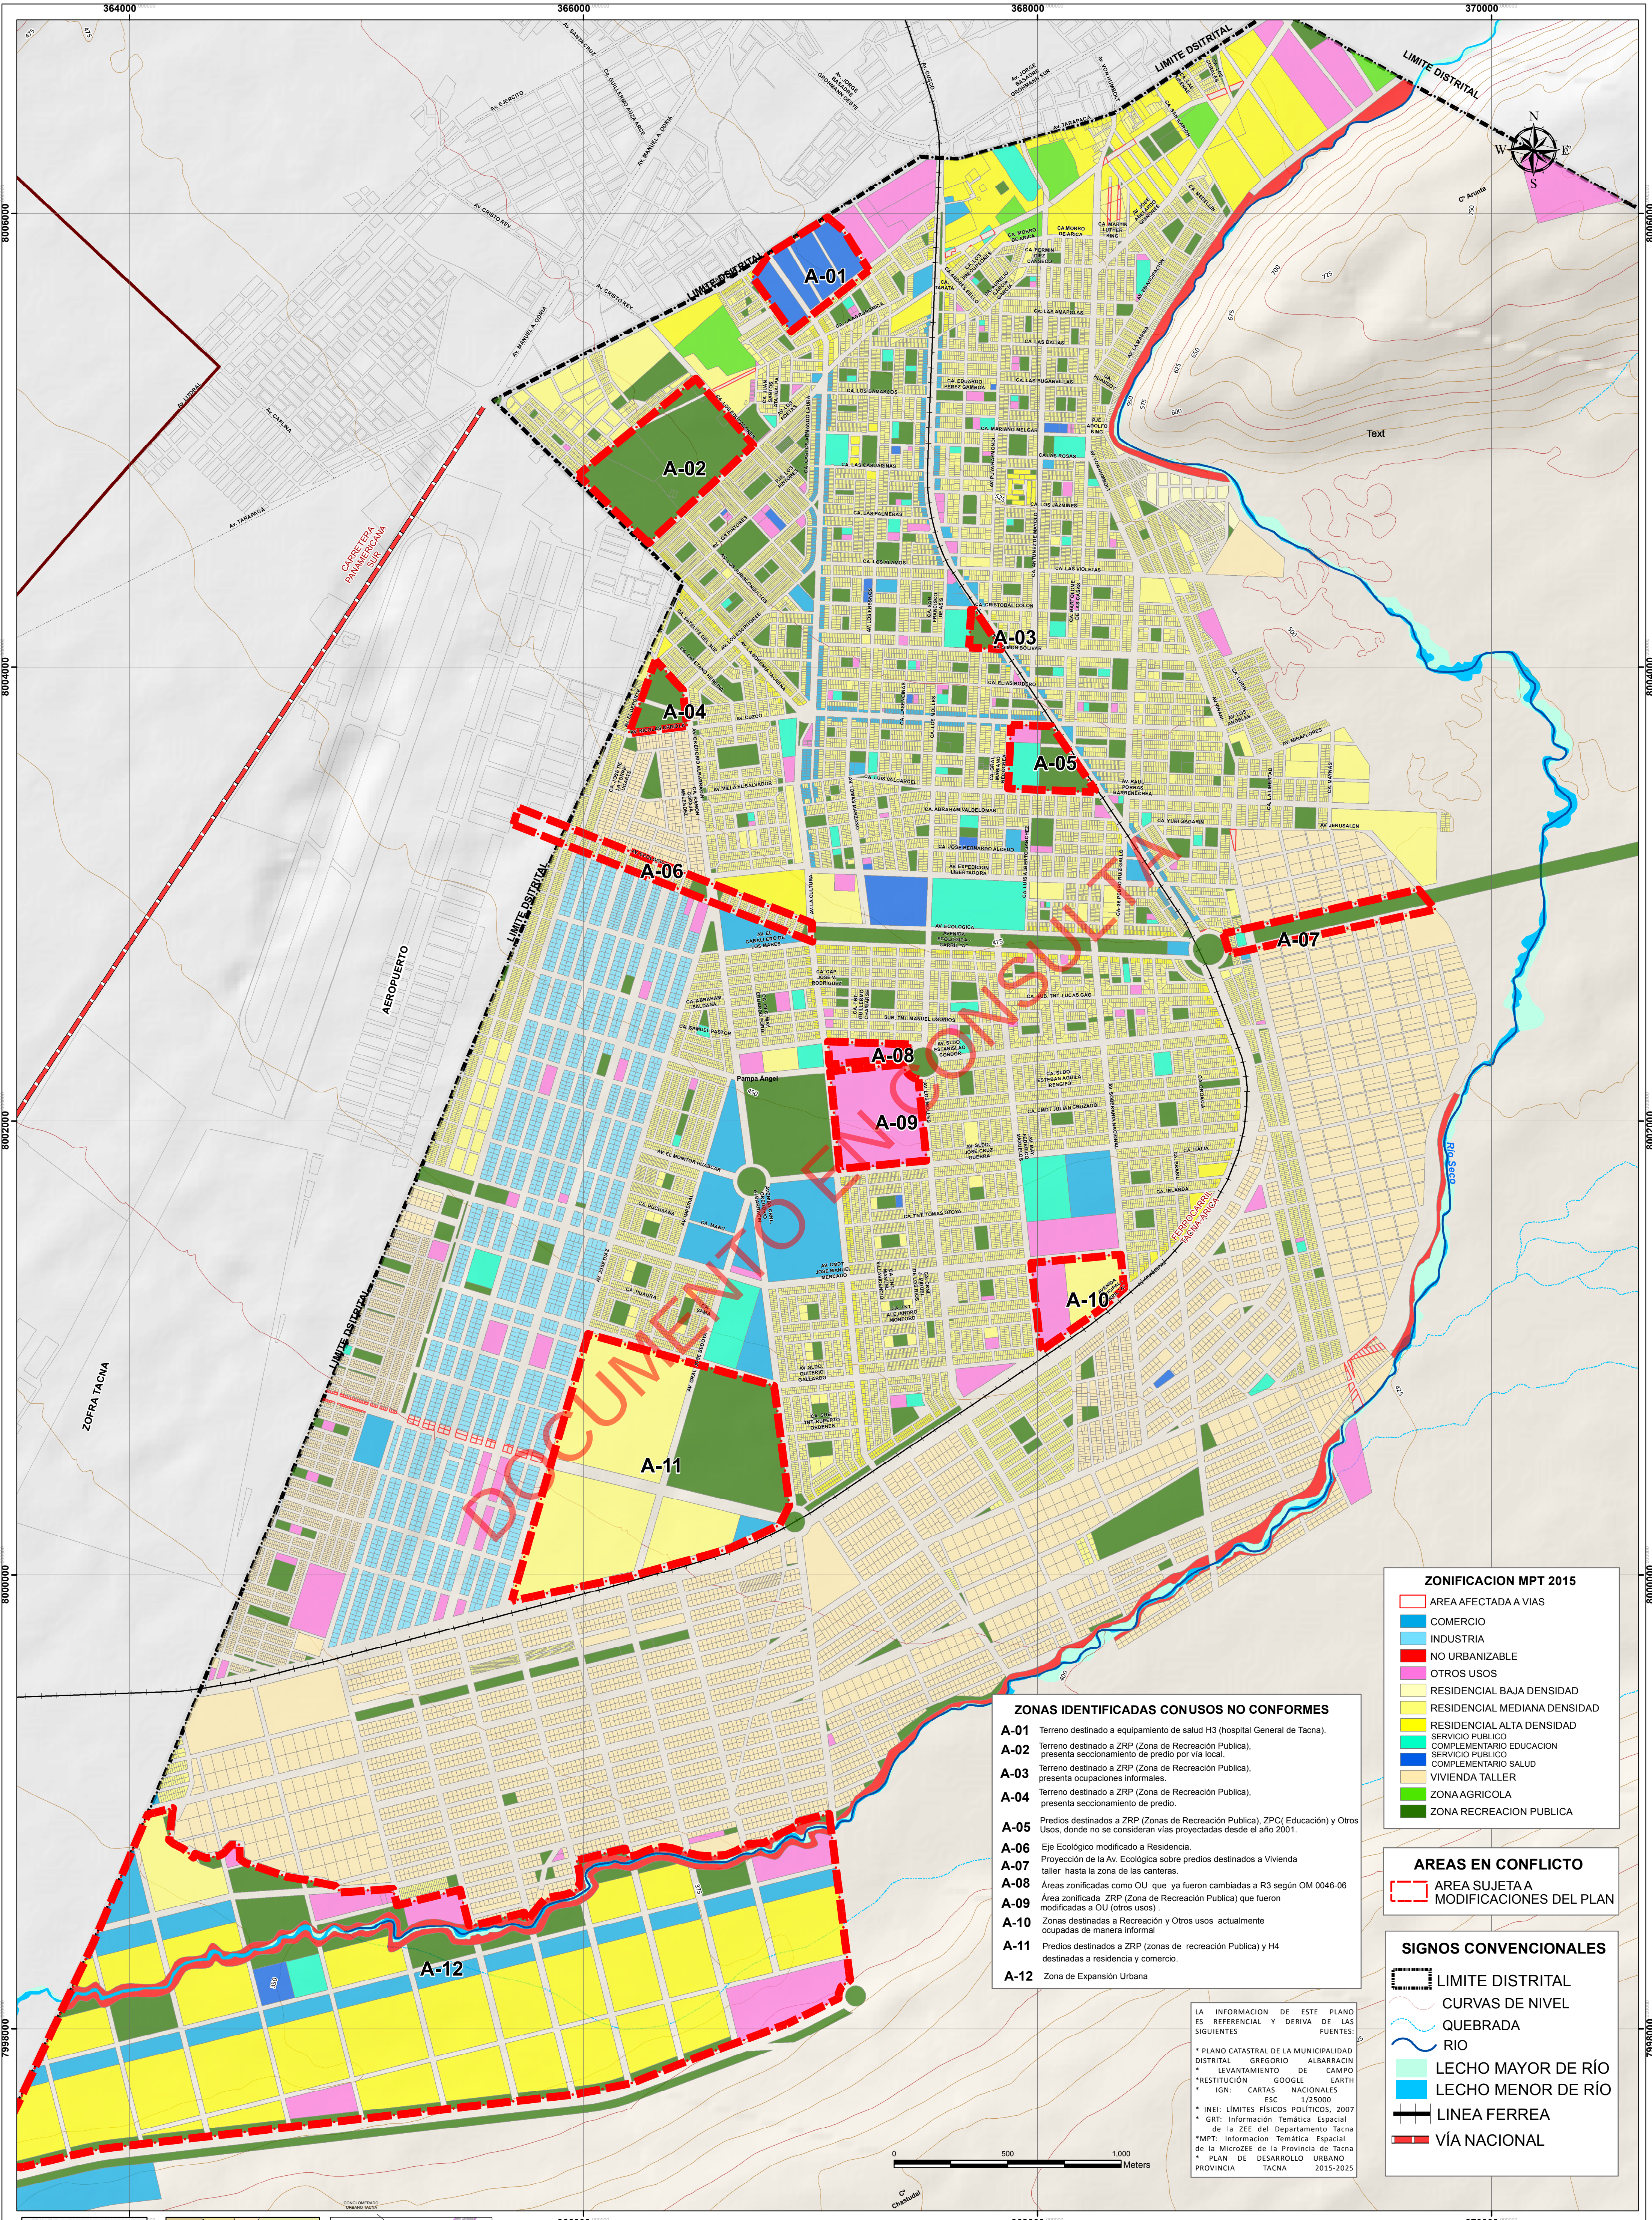

ZONIFICACION MPT 2015

- AREA AFECTADA A VIAS
- COMERCIO
- INDUSTRIA
- NO URBANIZABLE
- OTROS USOS
- RESIDENCIAL BAJA DENSIDAD
- RESIDENCIAL MEDIANA DENSIDAD
- RESIDENCIAL ALTA DENSIDAD
- SERVICIO PUBLICO
- COMPLEMENTARIO EDUCACION
- SERVICIO PUBLICO
- COMPLEMENTARIO SALUD
- VIVIENDA TALLER
- ZONA AGRICOLA
- ZONA RECREACION PUBLICA

AREAS EN CONFLICTO

- AREA SUJETA A MODIFICACIONES DEL PLAN

SIGNOS CONVENCIONALES


- LIMITE DISTRITAL
- CURVAS DE NIVEL
- QUEBRADA
- RIO
- LECHO MAYOR DE RIO
- LECHO MENOR DE RIO
- LINEA FERREA
- VIA NACIONAL


ZONAS IDENTIFICADAS CONUSOS NO CONFORMES

A-01 Terreno destinado a equipamiento de salud H3 (hospital General de Tacna).
A-02 Terreno destinado a ZRP (Zona de Recreación Publica), presenta seccionamiento de predio por via local.
A-03 Terreno destinado a ZRP (Zona de Recreación Publica), presenta ocupaciones informales.
A-04 Terreno destinado a ZRP (Zona de Recreación Publica), presenta seccionamiento de predio.
A-05 Predios destinados a ZRP (Zonas de Recreación Publica), ZPC (Educación) y Otros Usos, donde no se consideran vias proyectadas desde el año 2001.
A-06 Eje Ecológico modificado a Residencia.
A-07 Proyección de la Av. Ecológica sobre predios destinados a Vivienda taller, hasta la zona de las canteras.
A-08 Áreas zonificadas como OU que ya fueron cambiadas a R3 según OM 0046-06.
A-09 Área zonificada ZRP (Zona de Recreación Publica) que fueron modificadas a OU (otros usos).
A-10 Zonas destinadas a Recreación y Otros usos actualmente ocupadas de manera informal.
A-11 Predios destinados a ZRP (Zonas de recreación Publica) y H4 destinadas a residencia y comercio.
A-12 Zona de Expansión Urbana.

LA INFORMACION DE ESTE PLANO ES REFERENCIAL Y DERIVA DE LAS SIGUIENTES FUENTES:

- * PLANO CATASTRAL DE LA MUNICIPALIDAD DISTRITAL GREGORIO ALBARRACIN
- * LEVANTAMIENTO DE CAMPO
- * RESTITUCION GOOGLE EARTH
- * IGN: CARTAS NACIONALES ESC 1/25000
- * INEI: LIMITES FISICOS POLITICOS, 2007
- * GRT: Información Temática Especial de la ZEE del Departamento Tacna
- * MPT: Información Temática Especial de la MicroZEE de la Provincia de Tacna
- * PLAN DE DESARROLLO URBANO PROVINCIA TACNA 2015-2025

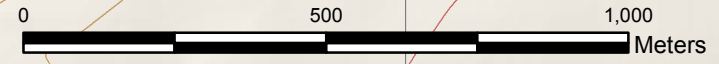

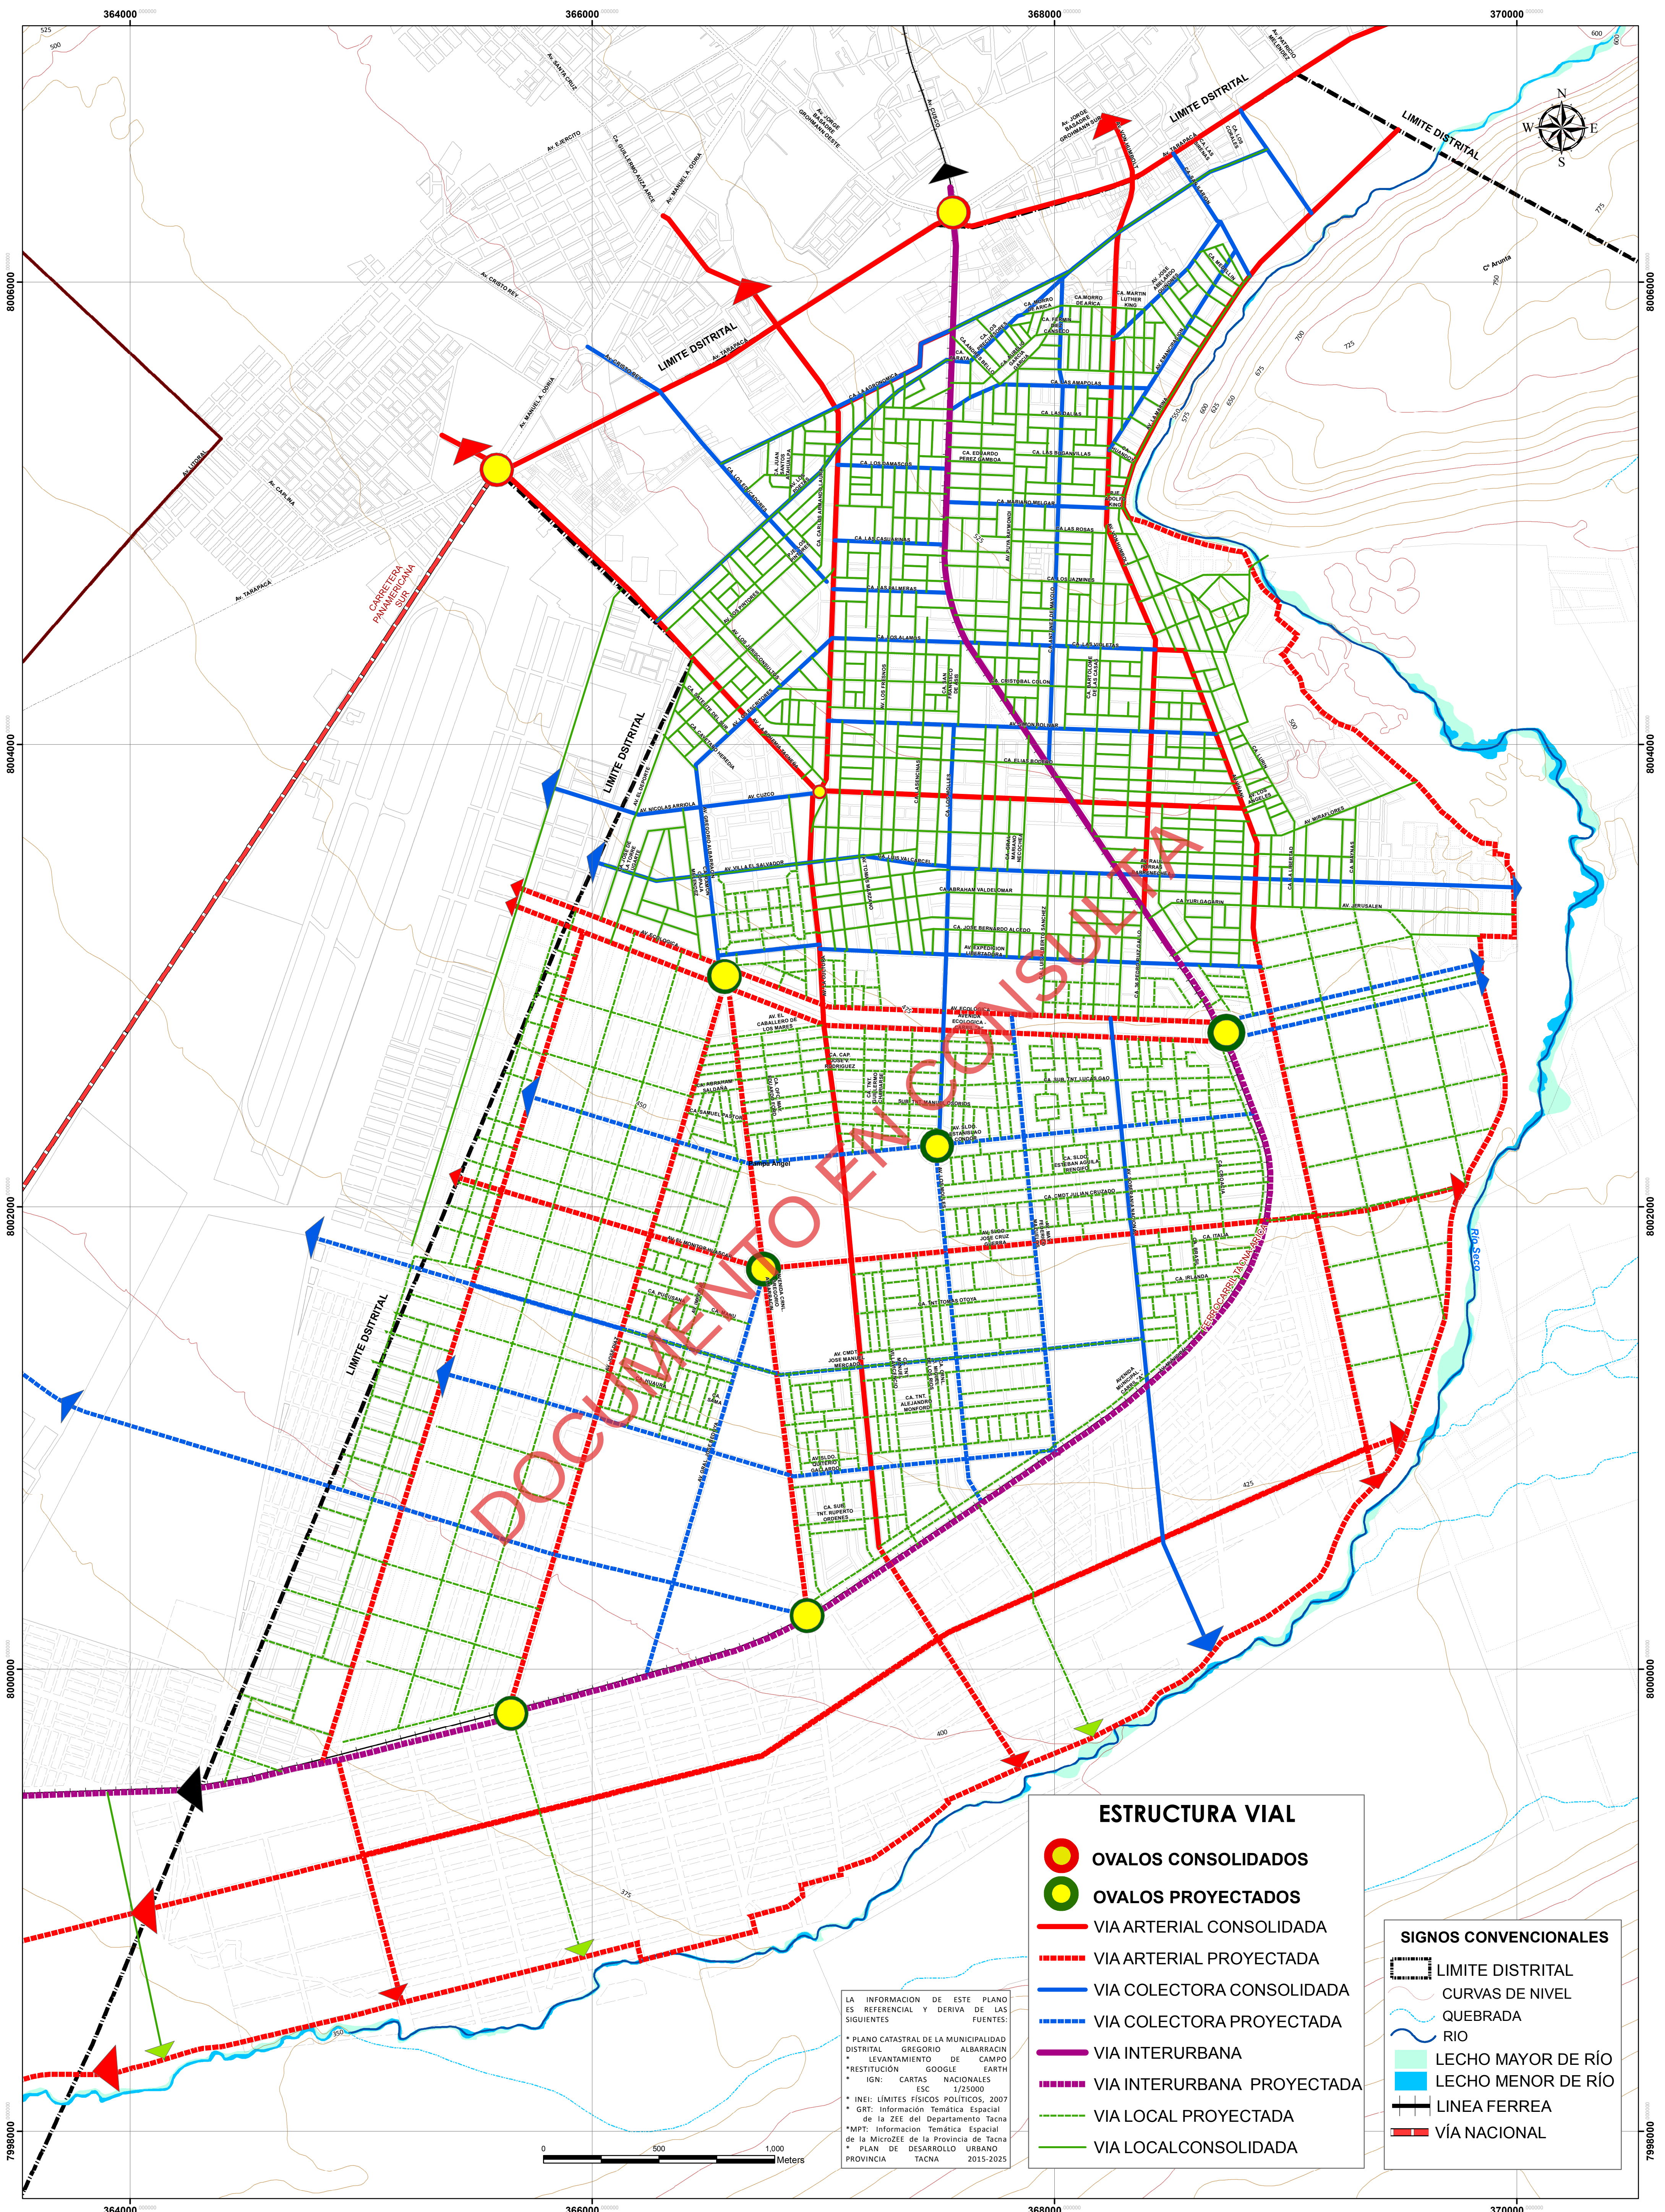

ESTRUCTURA VIAL

OVALOS CONSOLIDADOS



OVALOS PROYECTADOS

SIGNOS CONVENCIONALES

LIMITE DISTRITAL

LA INFORMACION DE ESTE PLANO ES REFERENCIAL Y DERIVA DE LAS SIGUIENTES FUENTES:

- * PLANO CATASTRAL DE LA MUNICIPALIDAD DISTRITAL GREGORIO ALBARRACIN
- * LEVANTAMIENTO DE CAMPO
- * RESTITUCION GOOGLE EARTH
- IGN: CARTAS NACIONALES 1/25000
- * INE: LIMITES FISICOS POLITICOS, 2007
- * GRT: Informacion Tematica Espacial de la ZEE del Departamento Tacna
- * MPT: Informacion Tematica Espacial de la MicroZEE de la Provincia de Tacna
- * PLAN DE DESARROLLO URBANO PROVINCIA TACNA 2015-2025

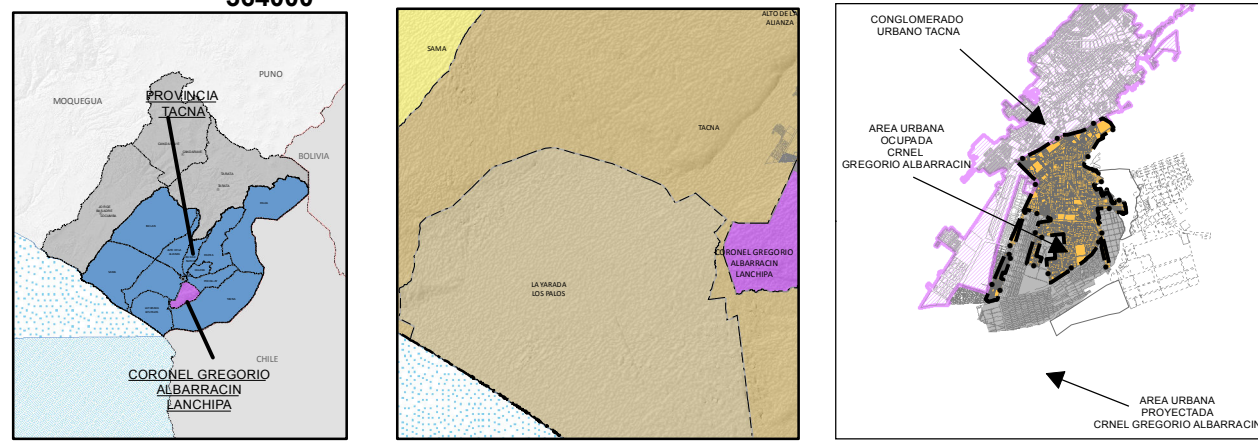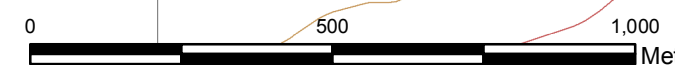

ALCALDIA	ABOG. MARIO RUIZ RUBIO
GERENCIA MUNICIPAL	MAG. EMILIO CESAR CORDOVA FLORES
GERENCIA DE DESARROLLO URBANO	ARQ. JOHN SEVERINO CHAMBE QUENTA
JEFE DE PROYECTO	ARQ. PAOLO GUERRA MALDONADO
JEFE EQUIPO TECNICO	ARQ. MANUEL MALAGA LAZO
SUPERVISOR DE PROYECTO	ARQ. JUAN PABLO CHALLCO RODRIGUEZ

16-21

PUD

DEPARTAMENTO: TACNA

PROVINCIA: TACNA

DISTRITO: CNEL GREGORIO ALBARRACIN

GRAFICACION: EQUIPO TEC PUD

MUNICIPALIDAD DISTRITAL CNEL GREGORIO ALBARRACIN LANCHIPA

PROYECTO DE MEJORAMIENTO DEL SERVICIO DE ORDENAMIENTO TERRITORIAL Y DESARROLLO URBANO

PLAN URBANO DISTRITAL CGAL 2016-2021

Mapa:

ESTRUCTURA VIAL

DISTRITO CNEL GREGORIO ALBARRACIN


ESCALA: 1:12,500

SISTEMA DE COORDENADAS: UTM WGS 84 - 19S

FECHA: OCTUBRE 2016

LÁMINA:

P.05

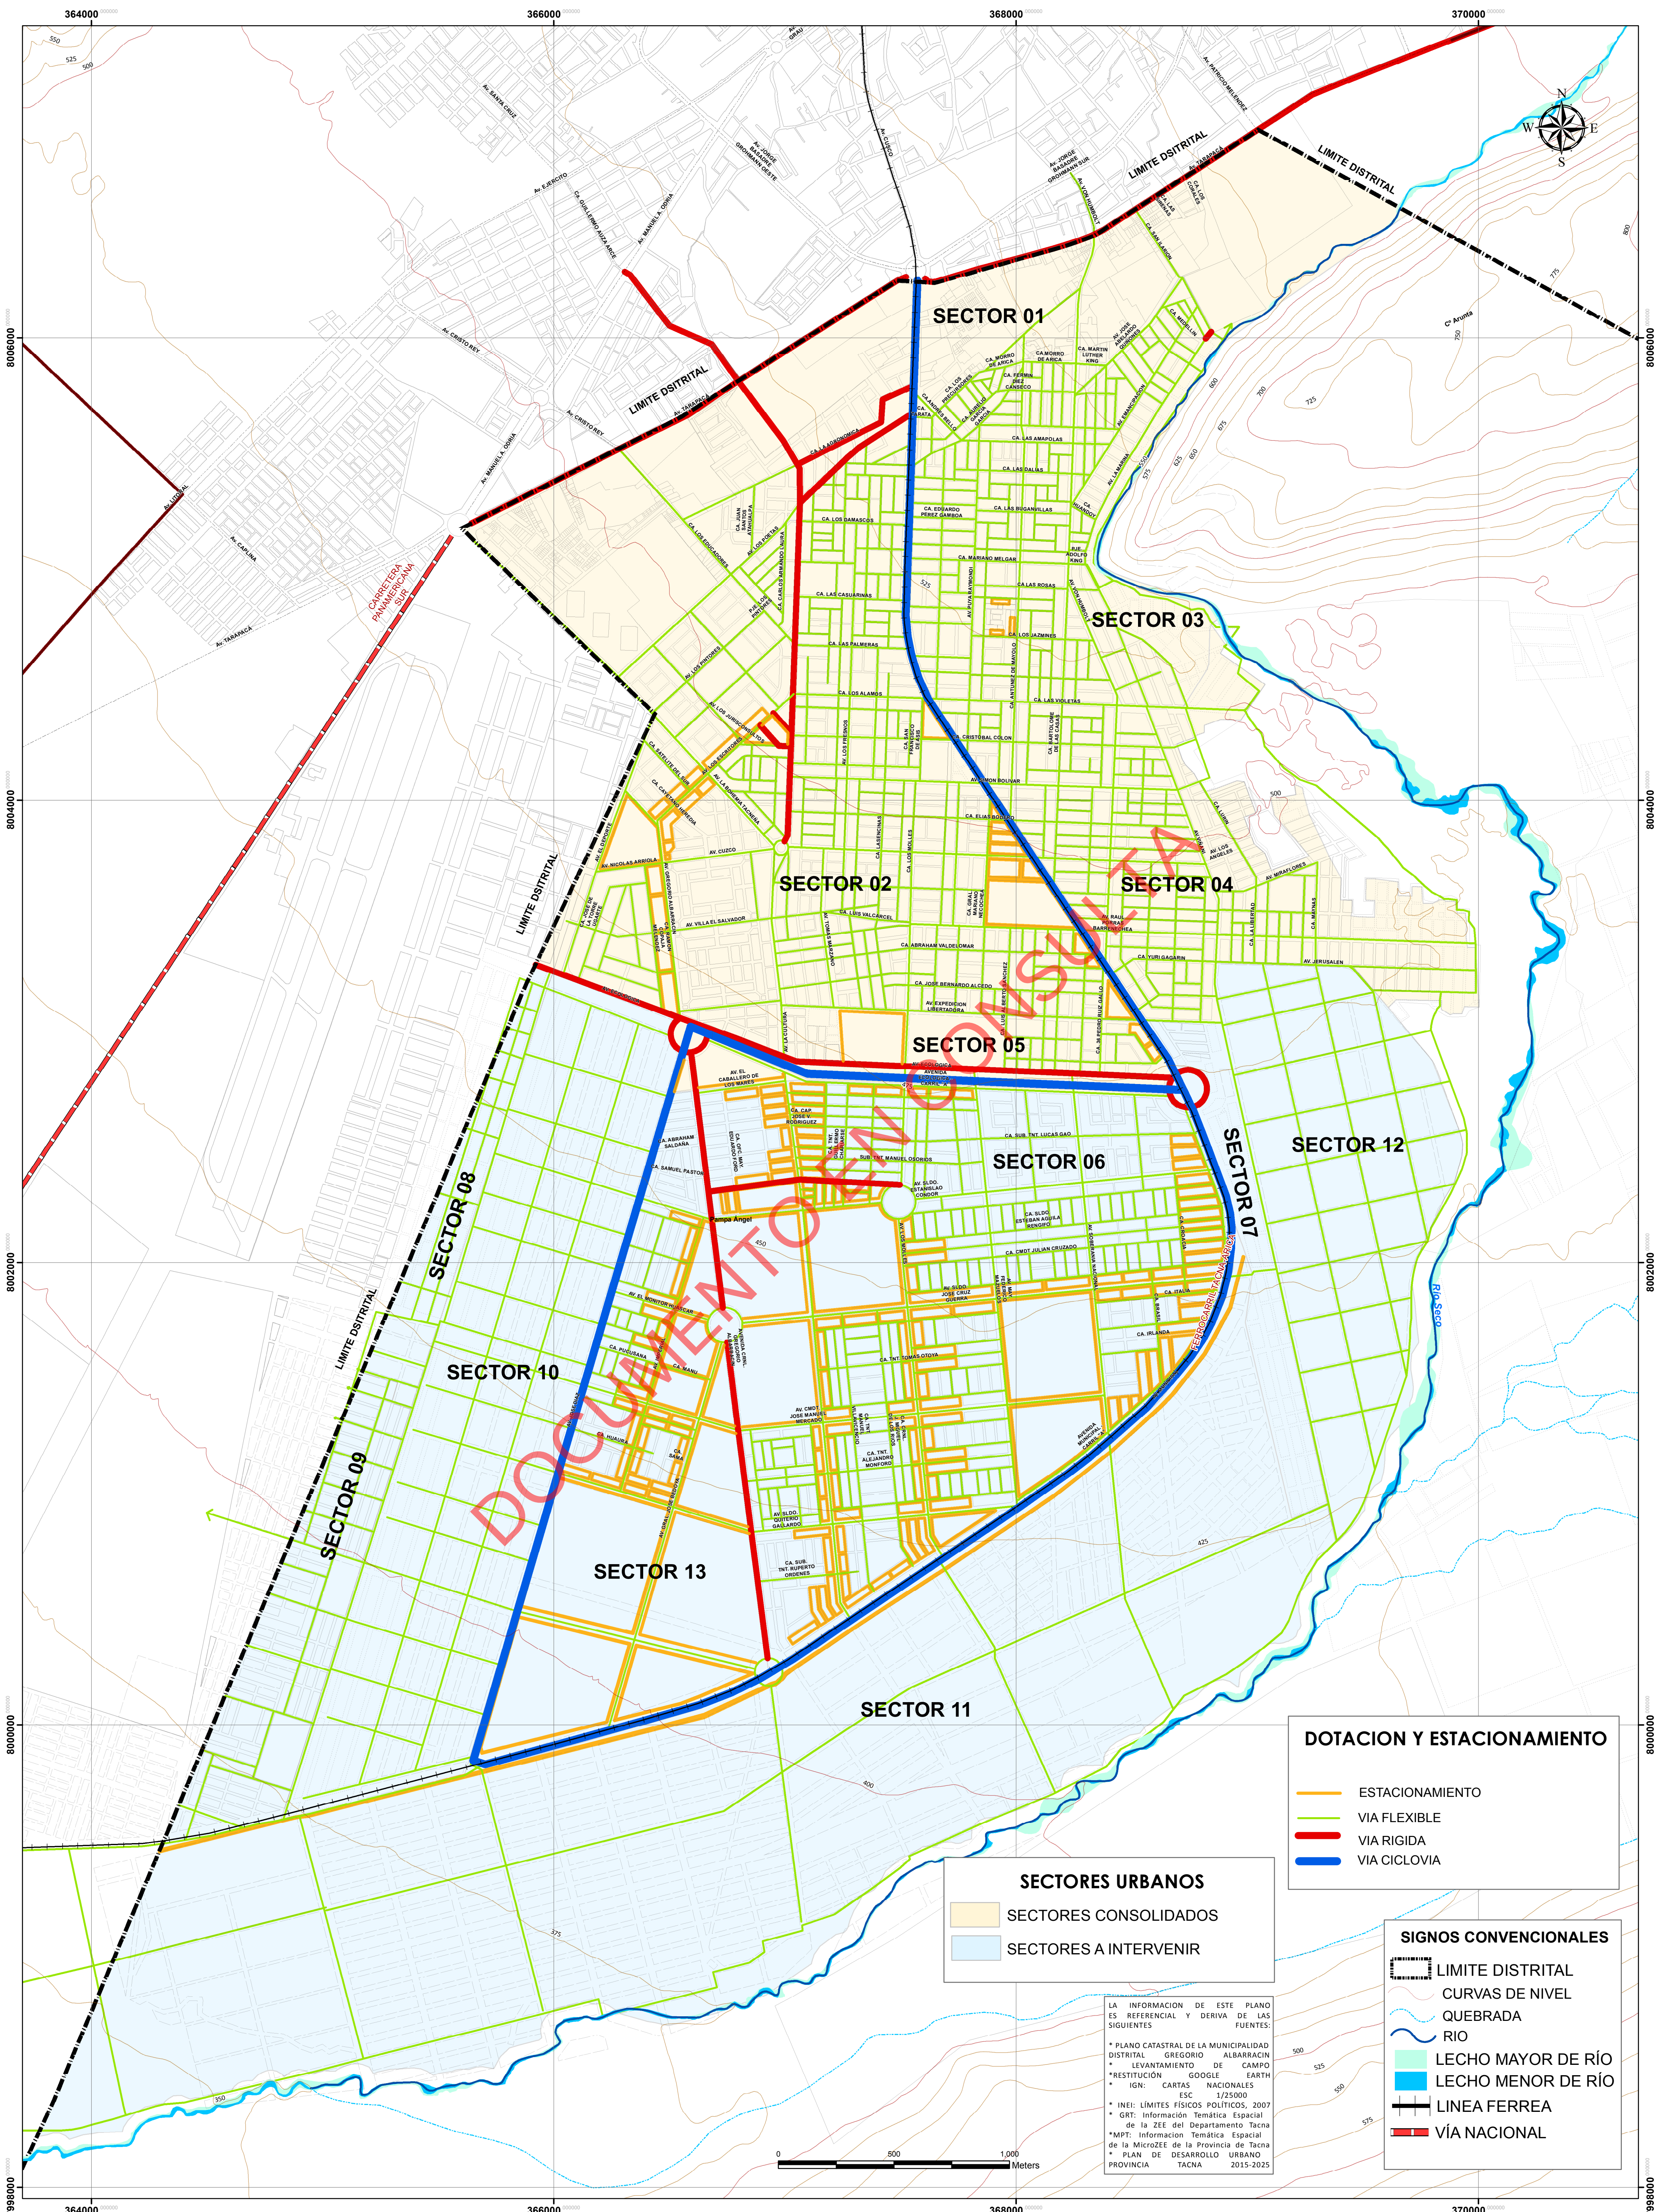

DOTACION Y ESTACIONAMIENTO

- ESTACIONAMIENTO
- VIA FLEXIBLE
- VIA RIGIDA
- VIA CICLOVIA

SECTORES URBANOS



- SECTORES CONSOLIDADOS
- SECTORES A INTERVENIR

SIGNOS CONVENCIONALES

- LIMITE DISTRITAL
- CURVAS DE NIVEL
- QUEBRADA
- RIO
- LECHO MAYOR DE RIO
- LECHO MENOR DE RIO
- LINEA FERREA
- VIA NACIONAL

LA INFORMACION DE ESTE PLANO ES REFERENCIAL Y DERIVA DE LAS SIGUIENTES:

- * PLANO CATASTRAL DE LA MUNICIPALIDAD DISTRITAL GREGORIO ALBARRACIN
- * LEVANTAMIENTO DE CAMPO
- * RESTITUCION GOOGLE EARTH
- * IGN: CARTAS NACIONALES
- * INEI: LIMITES FISICOS POLITICOS, 2007
- * GRT: Informacion Temática Espacial de la ZEE del Departamento Tacna
- * MPT: Informacion Temática Espacial de la MicroEE de la Provincia de Tacna
- * PLAN DE DESARROLLO URBANO PROVINCIA TACNA 2015-2025

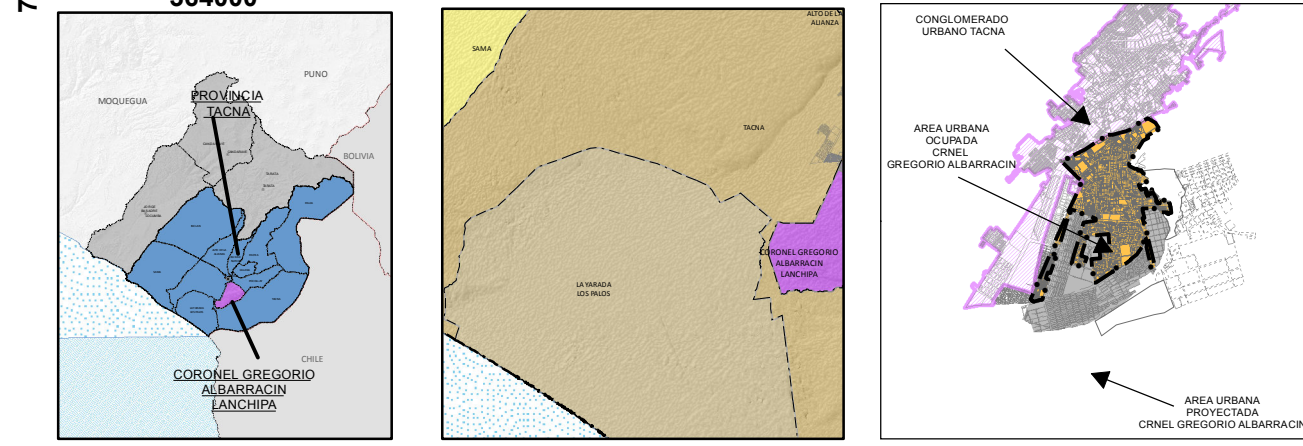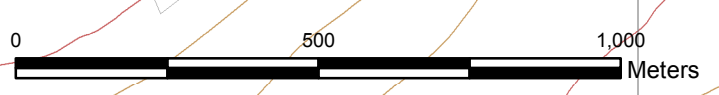

SELLOS Y FIRMAS



ALCALDIA	ABOG. MARIO RUIZ RUBIO
GERENCIA MUNICIPAL	MAG. EMILIO CESAR CORDOVA FLORES
GERENCIA DE DESARROLLO URBANO	ARQ. JOHN SEVERINO CHAMBE QUENTA
JEFE DE PROYECTO	ARQ. PAOLO GUERRA MALDONADO
JEFE EQUIPO TÉCNICO	ARQ. MANUEL MÁLAGA LAZO
SUPERVISIÓN DE PROYECTO	ARQ. JUAN PABLO CHALCO RODRIGUEZ

16-21

PUD

DEPARTAMENTO: TACNA

PROVINCIA: TACNA

DISTRITO: CNEL GREGORIO ALBARRACIN

GRAFICACION: EQUIPO TEC PUD

MUNICIPALIDAD DISTRITAL CNEL GREGORIO ALBARRACIN LANCHIPA

PROYECTO DE MEJORAMIENTO DEL SERVICIO DE ORDENAMIENTO TERRITORIAL Y DESARROLLO URBANO

PLAN URBANO DISTRITAL CGAL 2016-2021

Mapa:

DOTACION DE ESTACIONAMIENTOS


DISTRITO CNEL GREGORIO ALBARRACIN

FECHA: OCTUBRE 2016

ESCALA: 1:12,500

SISTEMA DE COORDENADAS: UTM WGS 84 - 19S

LÁMINA: **P.06**

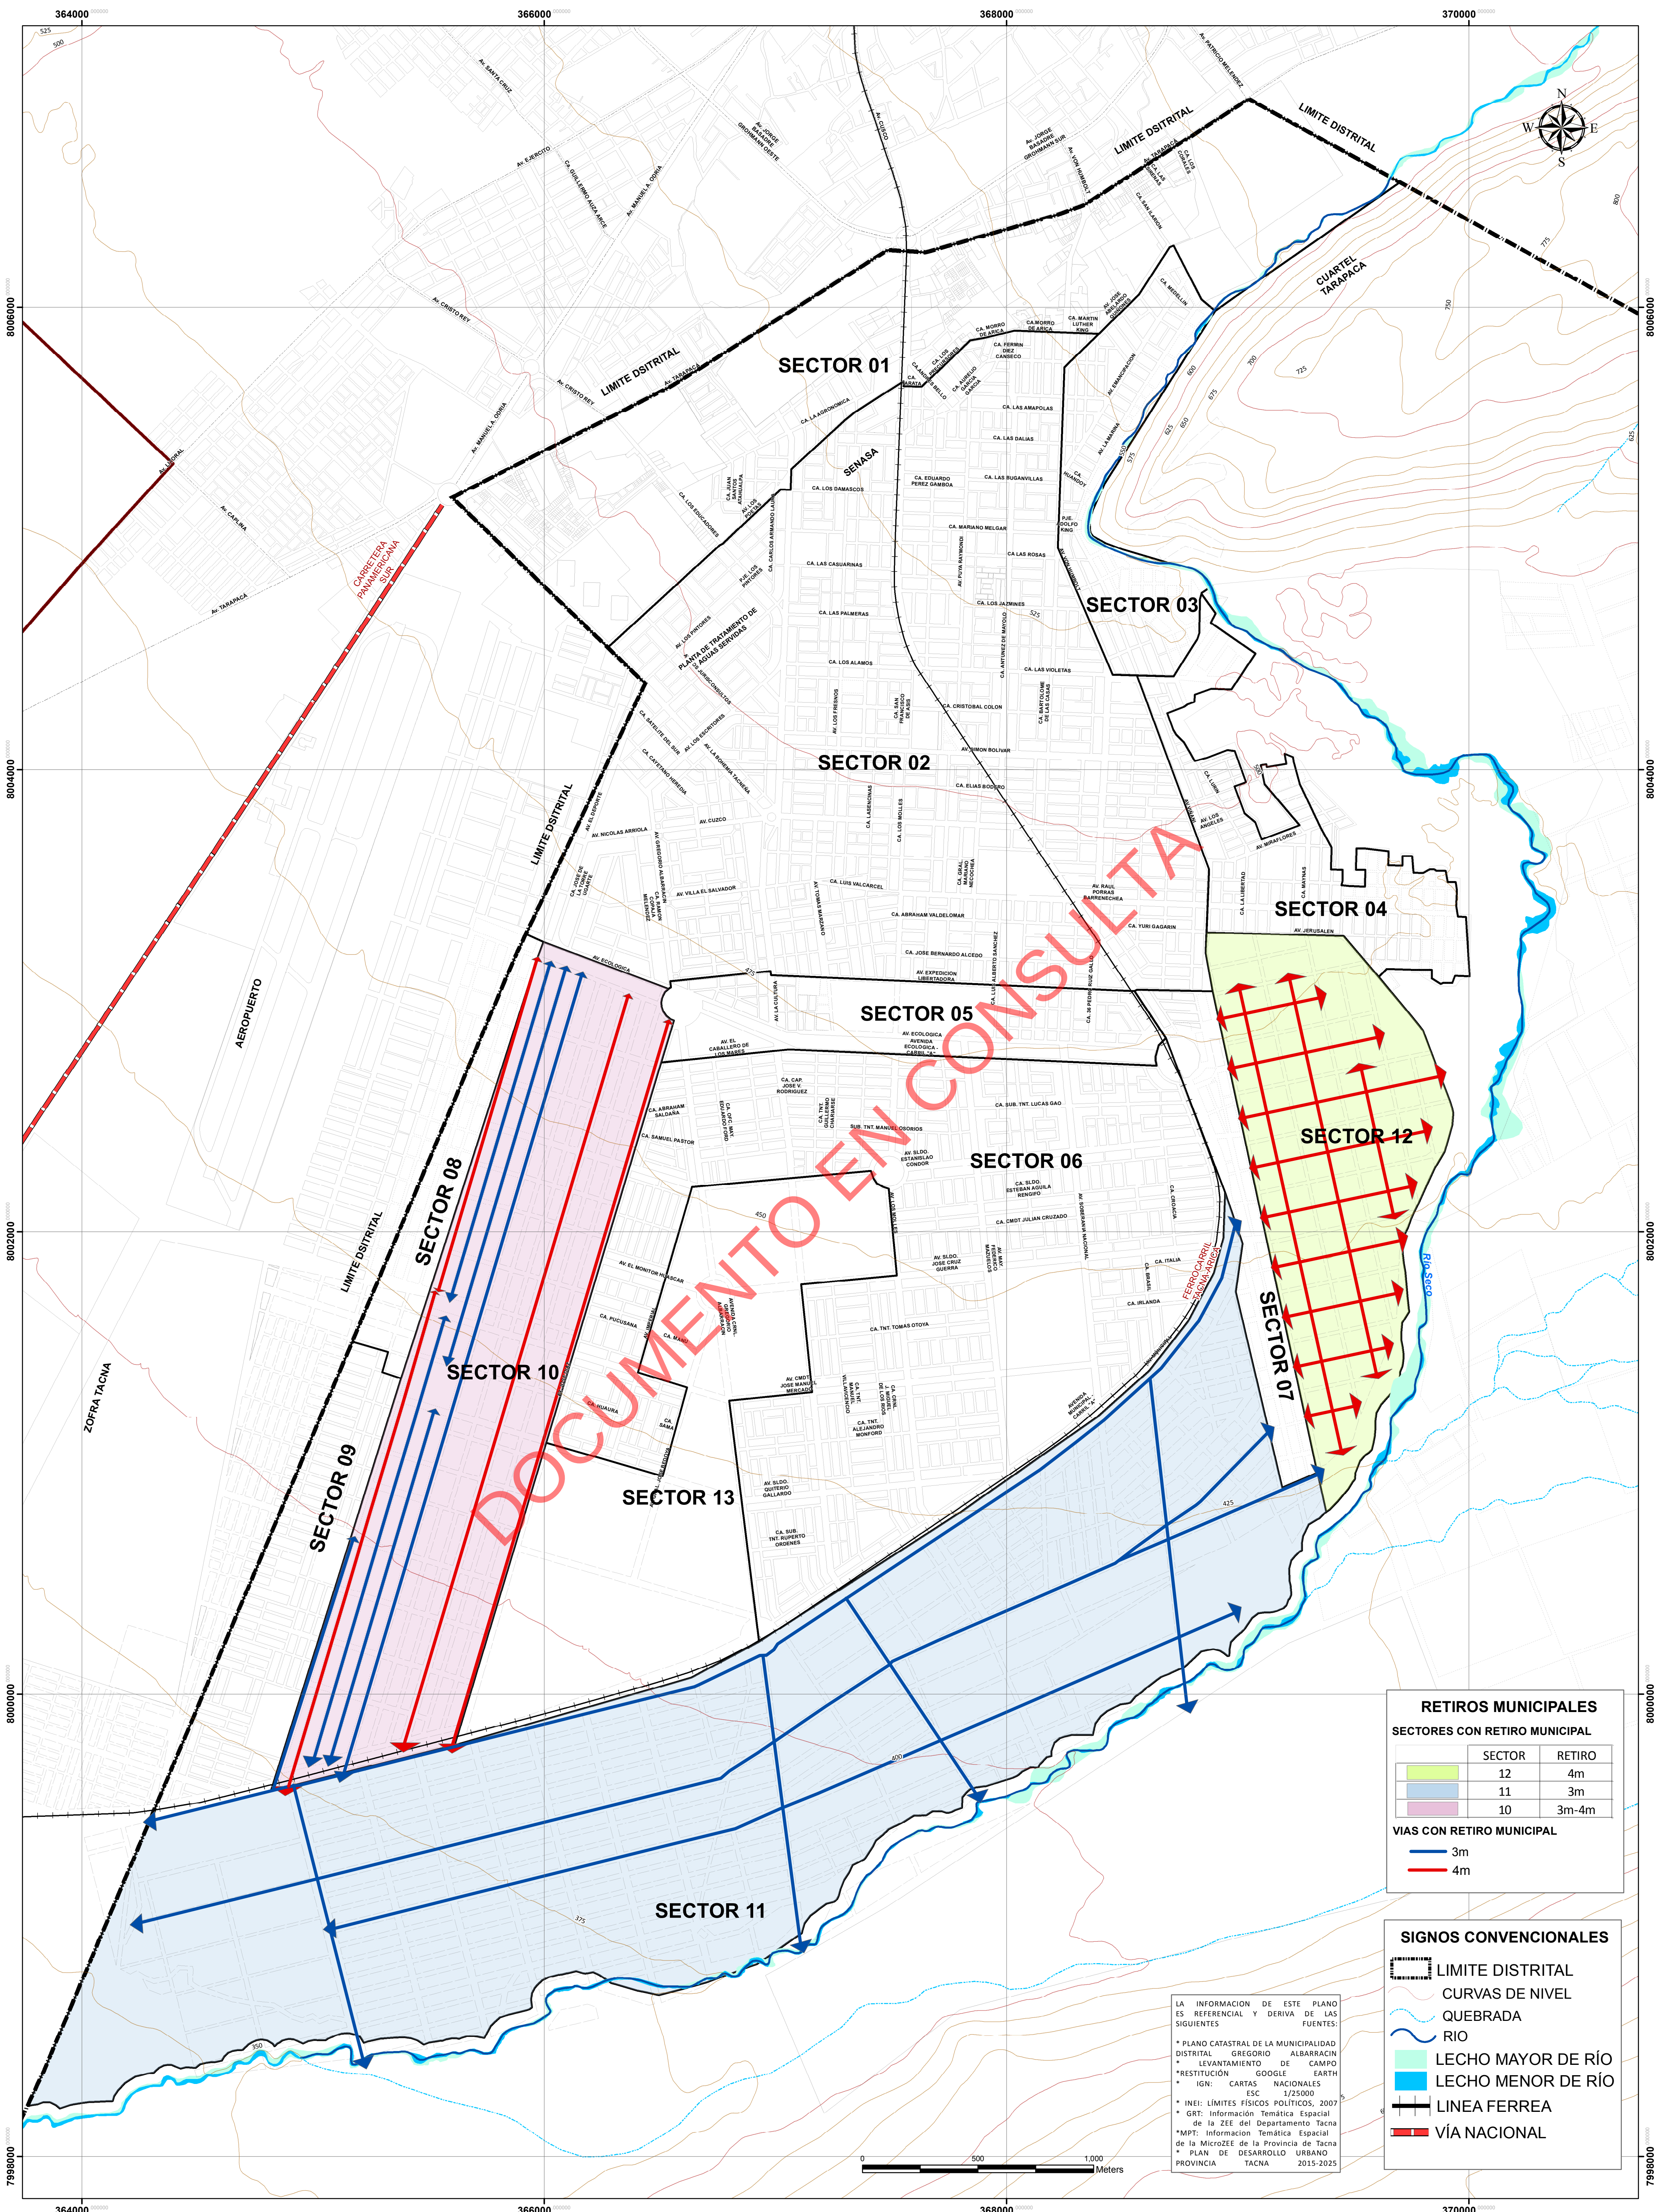


RETIROS MUNICIPALES		
SECTORES CON RETIRO MUNICIPAL		
	SECTOR	RETIRO
	12	4m
	11	3m
	10	3m-4m
VIAS CON RETIRO MUNICIPAL		
	3m	
	4m	

SIGNOS CONVENCIONALES	
	LIMITE DISTRITAL
	CURVAS DE NIVEL
	QUEBRADA
	RIO
	LECHO MAYOR DE RIO
	LECHO MENOR DE RIO
	LINEA FERREA
	VIA NACIONAL

LA INFORMACION DE ESTE PLANO ES REFERENCIAL Y DERIVA DE LAS SIGUIENTES FUENTES:

- * PLANO CATASTRAL DE LA MUNICIPALIDAD DISTRITAL GREGORIO ALBARRACIN
- * LEVANTAMIENTO DE CAMPO
- * RESTITUCION GOOGLE EARTH
- * IGN: CARTAS NACIONALES
- * INEI: LIMITES FISICOS POLITICOS, 2007
- * GRT: Informacion Tematica Espacial de la ZEE del Departamento Tacna
- * MPT: Informacion Tematica Espacial de la MicroZEE de la Provincia de Tacna
- * PLAN DE DESARROLLO URBANO PROVINCIA TACNA 2015-2025

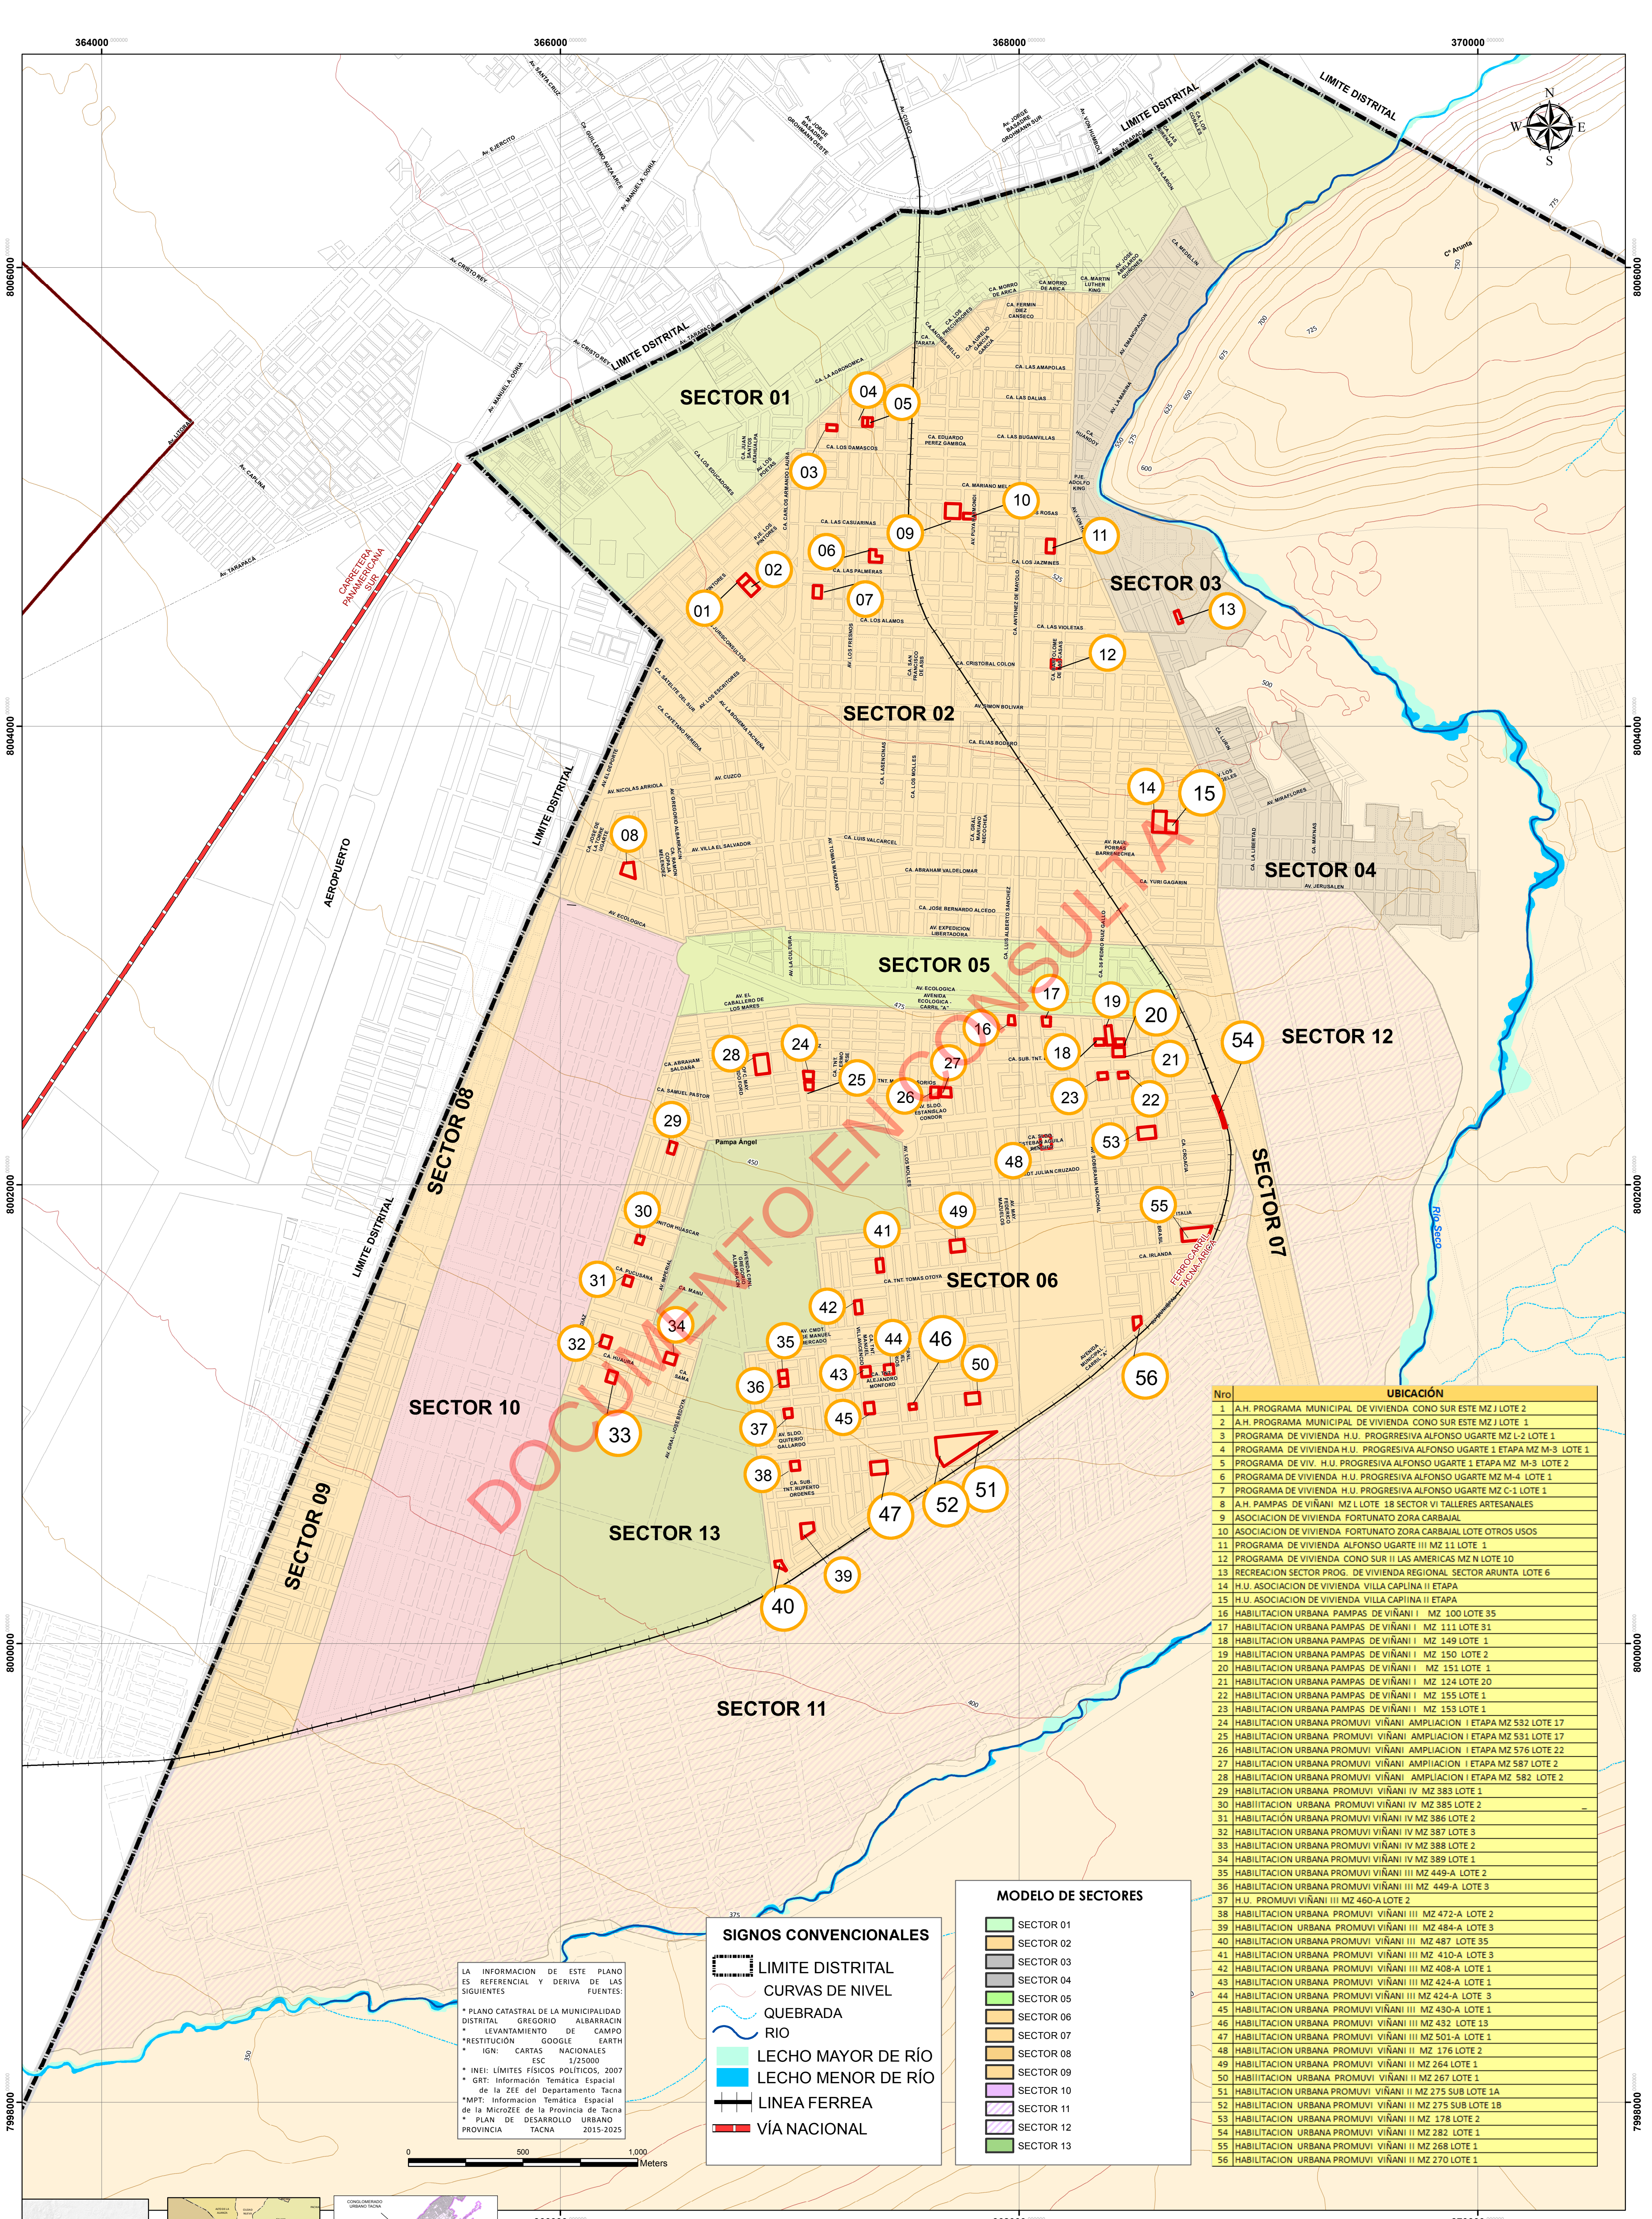


LA INFORMACION DE ESTE PLANO ES REFERENCIAL Y DERIVA DE LAS SIGUIENTES FUENTES:

- * PLANO CATASTRAL DE LA MUNICIPALIDAD DISTRITAL GREGORIO ALBARRACIN
- * LEVANTAMIENTO DE CAMPO
- * RESTITUCION GOOGLE EARTH
- * IGN: CARTAS NACIONALES 1/25000
- * INEI: LIMITES FISICOS POLITICOS, 2007
- * GRT: Informacion Temática Espacial de la ZEC del Departamento Tacna
- * MPT: Informacion Temática Espacial de la MicroZEE de la Provincia de Tacna
- * PLAN DE DESARROLLO URBANO PROVINCIA TACNA 2015-2025

- SIGNOS CONVENCIONALES**
- LIMITE DISTRITAL
 - CURVAS DE NIVEL
 - QUEBRADA
 - RIO
 - LECHO MAYOR DE RIO
 - LECHO MENOR DE RIO
 - LINEA FERREA
 - VIA NACIONAL

- MODELO DE SECTORES**
- SECTOR 01
 - SECTOR 02
 - SECTOR 03
 - SECTOR 04
 - SECTOR 05
 - SECTOR 06
 - SECTOR 07
 - SECTOR 08
 - SECTOR 09
 - SECTOR 10
 - SECTOR 11
 - SECTOR 12
 - SECTOR 13

Nro	UBICACIÓN
1	A.H. PROGRAMA MUNICIPAL DE VIVIENDA CONO SUR ESTE MZ J LOTE 2
2	A.H. PROGRAMA MUNICIPAL DE VIVIENDA CONO SUR ESTE MZ J LOTE 1
3	PROGRAMA DE VIVIENDA H.U. PROGRESIVA ALFONSO UGARTE MZ L-2 LOTE 1
4	PROGRAMA DE VIVIENDA H.U. PROGRESIVA ALFONSO UGARTE 1 ETAPA MZ M-3 LOTE 1
5	PROGRAMA DE VIV. H.U. PROGRESIVA ALFONSO UGARTE 1 ETAPA MZ M-3 LOTE 2
6	PROGRAMA DE VIVIENDA H.U. PROGRESIVA ALFONSO UGARTE MZ M-4 LOTE 1
7	PROGRAMA DE VIVIENDA H.U. PROGRESIVA ALFONSO UGARTE MZ C-1 LOTE 1
8	A.H. PAMPAS DE VIÑANI MZ I LOTE 18 SECTOR VI TALLERES ARTESANALES
9	ASOCIACION DE VIVIENDA FORTUNATO ZORA CARBAJAL
10	ASOCIACION DE VIVIENDA FORTUNATO ZORA CARBAJAL LOTE OTROS USOS
11	PROGRAMA DE VIVIENDA ALFONSO UGARTE III MZ 11 LOTE 1
12	PROGRAMA DE VIVIENDA CONO SUR II LAS AMERICAS MZ N LOTE 10
13	RECREACION SECTOR PROG. DE VIVIENDA REGIONAL SECTOR ARUNTA LOTE 6
14	H.U. ASOCIACION DE VIVIENDA VILLA CAPLINA II ETAPA
15	H.U. ASOCIACION DE VIVIENDA VILLA CAPLINA II ETAPA
16	HABILITACION URBANA PAMPAS DE VIÑANI I MZ 100 LOTE 35
17	HABILITACION URBANA PAMPAS DE VIÑANI I MZ 111 LOTE 31
18	HABILITACION URBANA PAMPAS DE VIÑANI I MZ 149 LOTE 1
19	HABILITACION URBANA PAMPAS DE VIÑANI I MZ 150 LOTE 2
20	HABILITACION URBANA PAMPAS DE VIÑANI I MZ 151 LOTE 1
21	HABILITACION URBANA PAMPAS DE VIÑANI I MZ 124 LOTE 20
22	HABILITACION URBANA PAMPAS DE VIÑANI I MZ 155 LOTE 1
23	HABILITACION URBANA PAMPAS DE VIÑANI I MZ 153 LOTE 1
24	HABILITACION URBANA PROMUVI VIÑANI AMPLIACION I ETAPA MZ 532 LOTE 17
25	HABILITACION URBANA PROMUVI VIÑANI AMPLIACION I ETAPA MZ 531 LOTE 17
26	HABILITACION URBANA PROMUVI VIÑANI AMPLIACION I ETAPA MZ 576 LOTE 22
27	HABILITACION URBANA PROMUVI VIÑANI AMPLIACION I ETAPA MZ 587 LOTE 2
28	HABILITACION URBANA PROMUVI VIÑANI AMPLIACION I ETAPA MZ 582 LOTE 2
29	HABILITACION URBANA PROMUVI VIÑANI IV MZ 383 LOTE 1
30	HABILITACION URBANA PROMUVI VIÑANI IV MZ 385 LOTE 2
31	HABILITACION URBANA PROMUVI VIÑANI IV MZ 386 LOTE 2
32	HABILITACION URBANA PROMUVI VIÑANI IV MZ 387 LOTE 3
33	HABILITACION URBANA PROMUVI VIÑANI IV MZ 388 LOTE 2
34	HABILITACION URBANA PROMUVI VIÑANI IV MZ 389 LOTE 1
35	HABILITACION URBANA PROMUVI VIÑANI III MZ 449-A LOTE 2
36	HABILITACION URBANA PROMUVI VIÑANI III MZ 449-A LOTE 3
37	H.U. PROMUVI VIÑANI III MZ 460-A LOTE 2
38	HABILITACION URBANA PROMUVI VIÑANI III MZ 472-A LOTE 2
39	HABILITACION URBANA PROMUVI VIÑANI III MZ 484-A LOTE 3
40	HABILITACION URBANA PROMUVI VIÑANI III MZ 487 LOTE 35
41	HABILITACION URBANA PROMUVI VIÑANI III MZ 410-A LOTE 3
42	HABILITACION URBANA PROMUVI VIÑANI III MZ 408-A LOTE 1
43	HABILITACION URBANA PROMUVI VIÑANI III MZ 424-A LOTE 1
44	HABILITACION URBANA PROMUVI VIÑANI III MZ 424-A LOTE 3
45	HABILITACION URBANA PROMUVI VIÑANI III MZ 430-A LOTE 1
46	HABILITACION URBANA PROMUVI VIÑANI III MZ 432 LOTE 13
47	HABILITACION URBANA PROMUVI VIÑANI III MZ 501-A LOTE 1
48	HABILITACION URBANA PROMUVI VIÑANI II MZ 176 LOTE 2
49	HABILITACION URBANA PROMUVI VIÑANI II MZ 264 LOTE 1
50	HABILITACION URBANA PROMUVI VIÑANI II MZ 267 LOTE 1
51	HABILITACION URBANA PROMUVI VIÑANI II MZ 275 SUB LOTE 1A
52	HABILITACION URBANA PROMUVI VIÑANI II MZ 275 SUB LOTE 1B
53	HABILITACION URBANA PROMUVI VIÑANI II MZ 178 LOTE 2
54	HABILITACION URBANA PROMUVI VIÑANI II MZ 282 LOTE 1
55	HABILITACION URBANA PROMUVI VIÑANI II MZ 268 LOTE 1
56	HABILITACION URBANA PROMUVI VIÑANI II MZ 270 LOTE 1

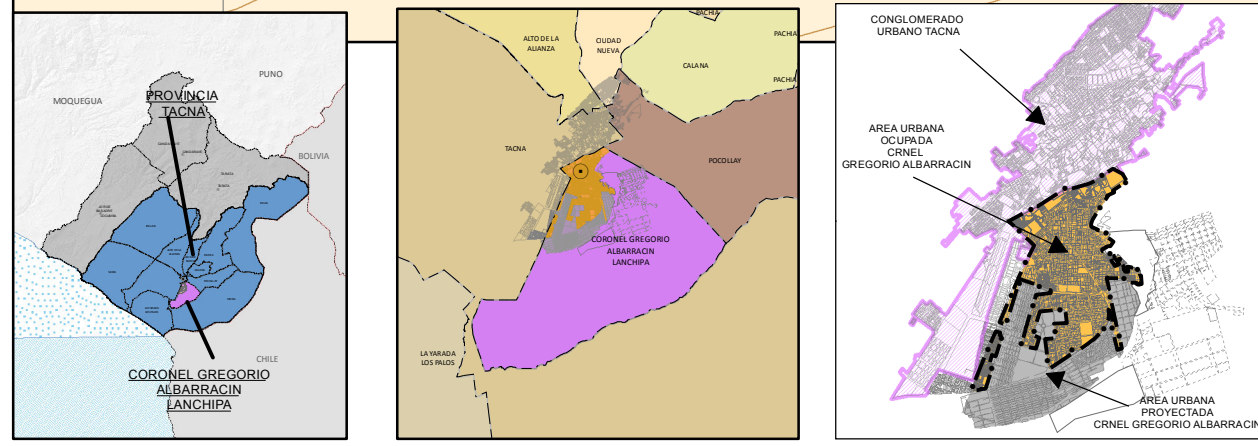

SELLOS Y FIRMAS

ALCALDIA
ABOG. MARIO RUIZ RUBIO

GERENCIA MUNICIPAL
MAG. EMILIO CESAR CORDOVA FLORES

GERENCIA DE DESARROLLO URBANO
ARQ. JOHN SEVERINO CHAMBE QUENTA

JEFE DE PROYECTO
ARQ. PAOLO GUERRA MALDONADO

JEFE EQUIPO TÉCNICO
ARQ. MANUEL MÁLAGA LAZO

SUPERVISIÓN DE PROYECTO
ARQ. JUAN PABLO CHALCO RODRIGUEZ

16-21

PUD

DEPARTAMENTO: TACNA

PROVINCIA: TACNA

DISTRITO: CNEL GREGORIO ALBARRACIN

ESCALA: 1:12,500


SISTEMA DE COORDENADAS: UTM WGS84-19S

FECHA: OCTUBRE 2016

MUNICIPALIDAD DISTRITAL CNEL GREGORIO ALBARRACIN LANCHIPA
PROYECTO DE MEJORAMIENTO DEL SERVICIO DE ORDENAMIENTO TERRITORIAL Y DESARROLLO URBANO
PLAN URBANO DISTRITAL CGAL 2016-2021

Mapa: IDENTIFICACION DE AREAS PUBLICAS PARA INVERSION PRIVADA DISTRITO CNEL GREGORIO ALBARRACIN

LÁMINA: **P.08**

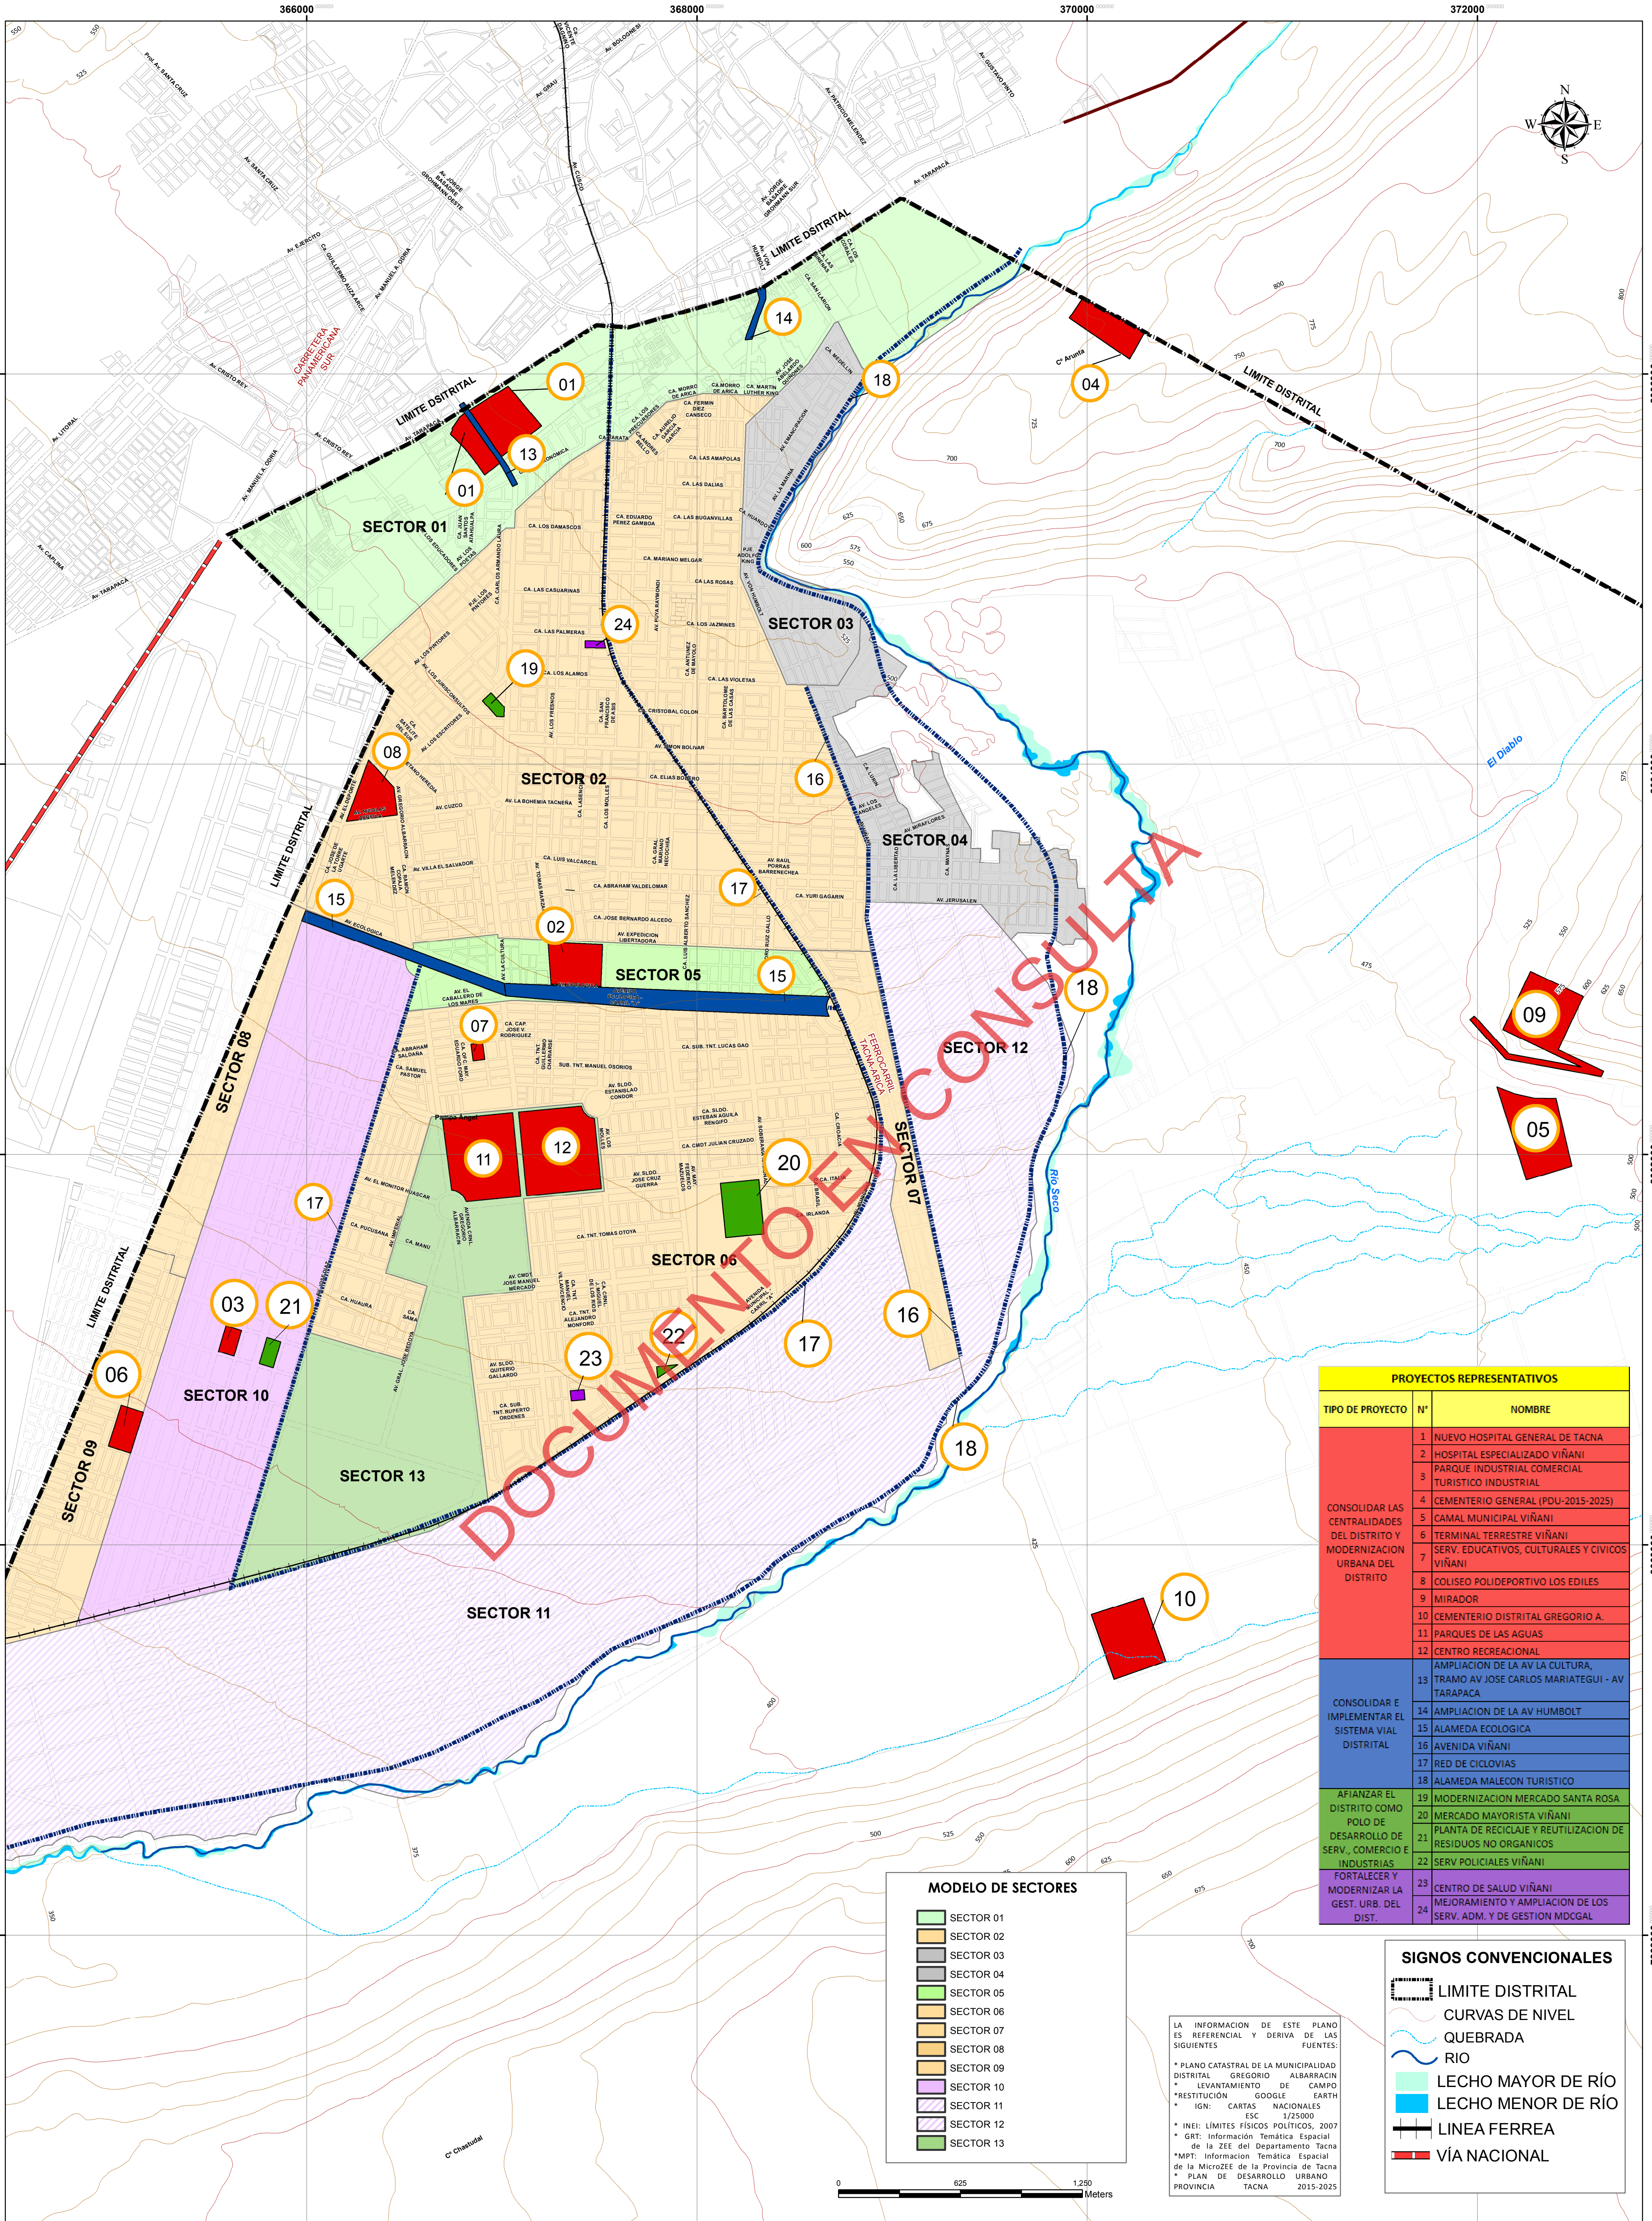




PROYECTOS REPRESENTATIVOS		
TIPO DE PROYECTO	N°	NOMBRE
CONSOLIDAR LAS CENTRALIDADES DEL DISTRITO Y MODERNIZACIÓN URBANA DEL DISTRITO	1	NUEVO HOSPITAL GENERAL DE TACNA
	2	HOSPITAL ESPECIALIZADO VIÑANI
	3	PARQUE INDUSTRIAL COMERCIAL TURISTICO INDUSTRIAL
	4	CEMENTERIO GENERAL (PDU-2015-2025)
	5	CAMAL MUNICIPAL VIÑANI
	6	TERMINAL TERRESTRE VIÑANI
	7	SERV. EDUCATIVOS, CULTURALES Y CIVICOS VIÑANI
	8	COLISEO POLIDEPORTIVO LOS EDILES
	9	MIRADOR
	10	CEMENTERIO DISTRITAL GREGORIO A.
	11	PARQUES DE LAS AGUAS
	12	CENTRO RECREACIONAL
CONSOLIDAR E IMPLEMENTAR EL SISTEMA VIAL DISTRITAL	13	AMPLIACION DE LA AV LA CULTURA, TRAMO AV JOSE CARLOS MARIATEGUI - AV TARAPACA
	14	AMPLIACION DE LA AV HUMBOLT
	15	ALAMEDA ECOLOGICA
	16	AVENIDA VIÑANI
	17	RED DE CICLOVIAS
	18	ALAMEDA MALECON TURISTICO
AFIANZAR EL DISTRITO COMO POLO DE DESARROLLO DE SERV. COMERCIO E INDUSTRIAS	19	MODERNIZACION MERCADO SANTA ROSA
	20	MERCADO MAYORISTA VIÑANI
	21	PLANTA DE RECICLAJE Y REUTILIZACION DE RESIDUOS NO ORGANICOS
	22	SERV POLICIALES VIÑANI
FORTALECER Y MODERNIZAR LA GEST. URB. DEL DIST.	23	CENTRO DE SALUD VIÑANI
	24	MEJORAMIENTO Y AMPLIACION DE LOS SERV. ADM. Y DE GESTION MDCGAL

MODELO DE SECTORES	
	SECTOR 01
	SECTOR 02
	SECTOR 03
	SECTOR 04
	SECTOR 05
	SECTOR 06
	SECTOR 07
	SECTOR 08
	SECTOR 09
	SECTOR 10
	SECTOR 11
	SECTOR 12
	SECTOR 13

LA INFORMACION DE ESTE PLANO ES REFERENCIAL Y DERIVA DE LAS SIGUIENTES FUENTES:

- * PLANO CATASTRAL DE LA MUNICIPALIDAD DISTRITAL GREGORIO ALBARRACIN
- * LEVANTAMIENTO DE CAMPO
- * RESTITUCION GOOGLE EARTH
- * IGN: CARTAS NACIONALES
- * INEI: LIMITES FISICOS POLITICOS, 2007
- * GRT: Informacion Temática Espacial de la ZEE del Departamento Tacna
- * MPT: Informacion Temática Espacial de la MicroZEE de la Provincia de Tacna
- * PLAN DE DESARROLLO URBANO PROVINCIA TACNA 2015-2025

SIGNOS CONVENCIONALES	
	LIMITE DISTRITAL
	CURVAS DE NIVEL
	QUEBRADA
	RIO
	LECHO MAYOR DE RIO
	LECHO MENOR DE RIO
	LINEA FERREA
	VIA NACIONAL

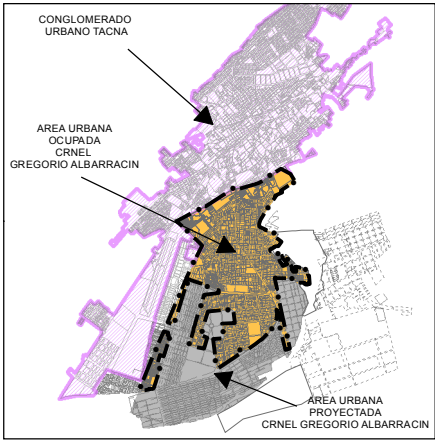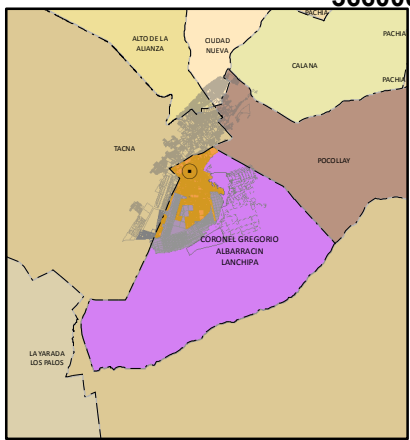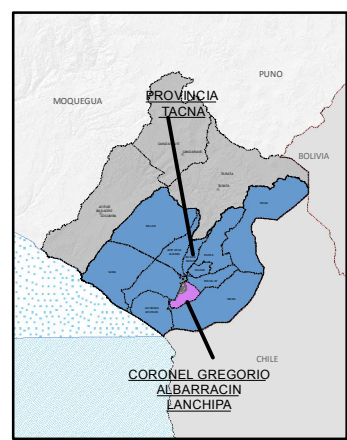

SELLOS Y FIRMAS



ALCALDIA	ABOG. MARIO RUIZ RUBIO
GERENCIA MUNICIPAL	MAG. EMILIO CESAR CORDOVA FLORES
GERENCIA DE DESARROLLO URBANO	ARQ. JOHN SEVERINO CHAMBE QUENTA
JEFE DE PROYECTO	ARQ. PAOLO GUERRA MALDONADO
JEFE EQUIPO TECNICO	ARQ. MANUEL MALAGA LAZO
SUPERVISIÓN DE PROYECTO	ARQ. JUAN PABLO CHALLCO RODRIGUEZ

16-21		MUNICIPALIDAD DISTRITAL CRNEL GREGORIO ALBARRACIN LANCHIPA	
PUD		PROYECTO DE MEJORAMIENTO DEL SERVICIO DE ORDENAMIENTO TERRITORIAL Y DESARROLLO URBANO	
TACNA		PLAN URBANO DISTRITAL CGAL 2016-2021	
TACNA		Mapa:	
CRNEL GREGORIO ALBARRACIN		PROYECTOS	
EQUIPO TEC PUD		DISTRITO CRNEL GREGORIO ALBARRACIN	
1:15,000		LÁMINA:	
UTM WGS 84-19S		P.09	
OCTUBRE 2016			