
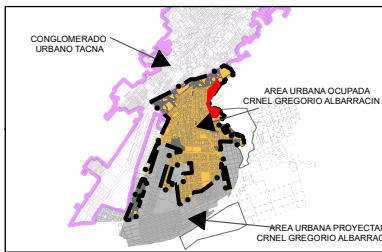
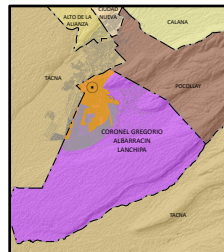
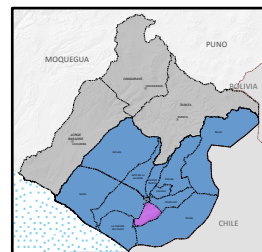


PELIGRO Y VULNERABILIDAD

PELIGRO Y VULNERABILIDAD

ESC.: 1/5,500

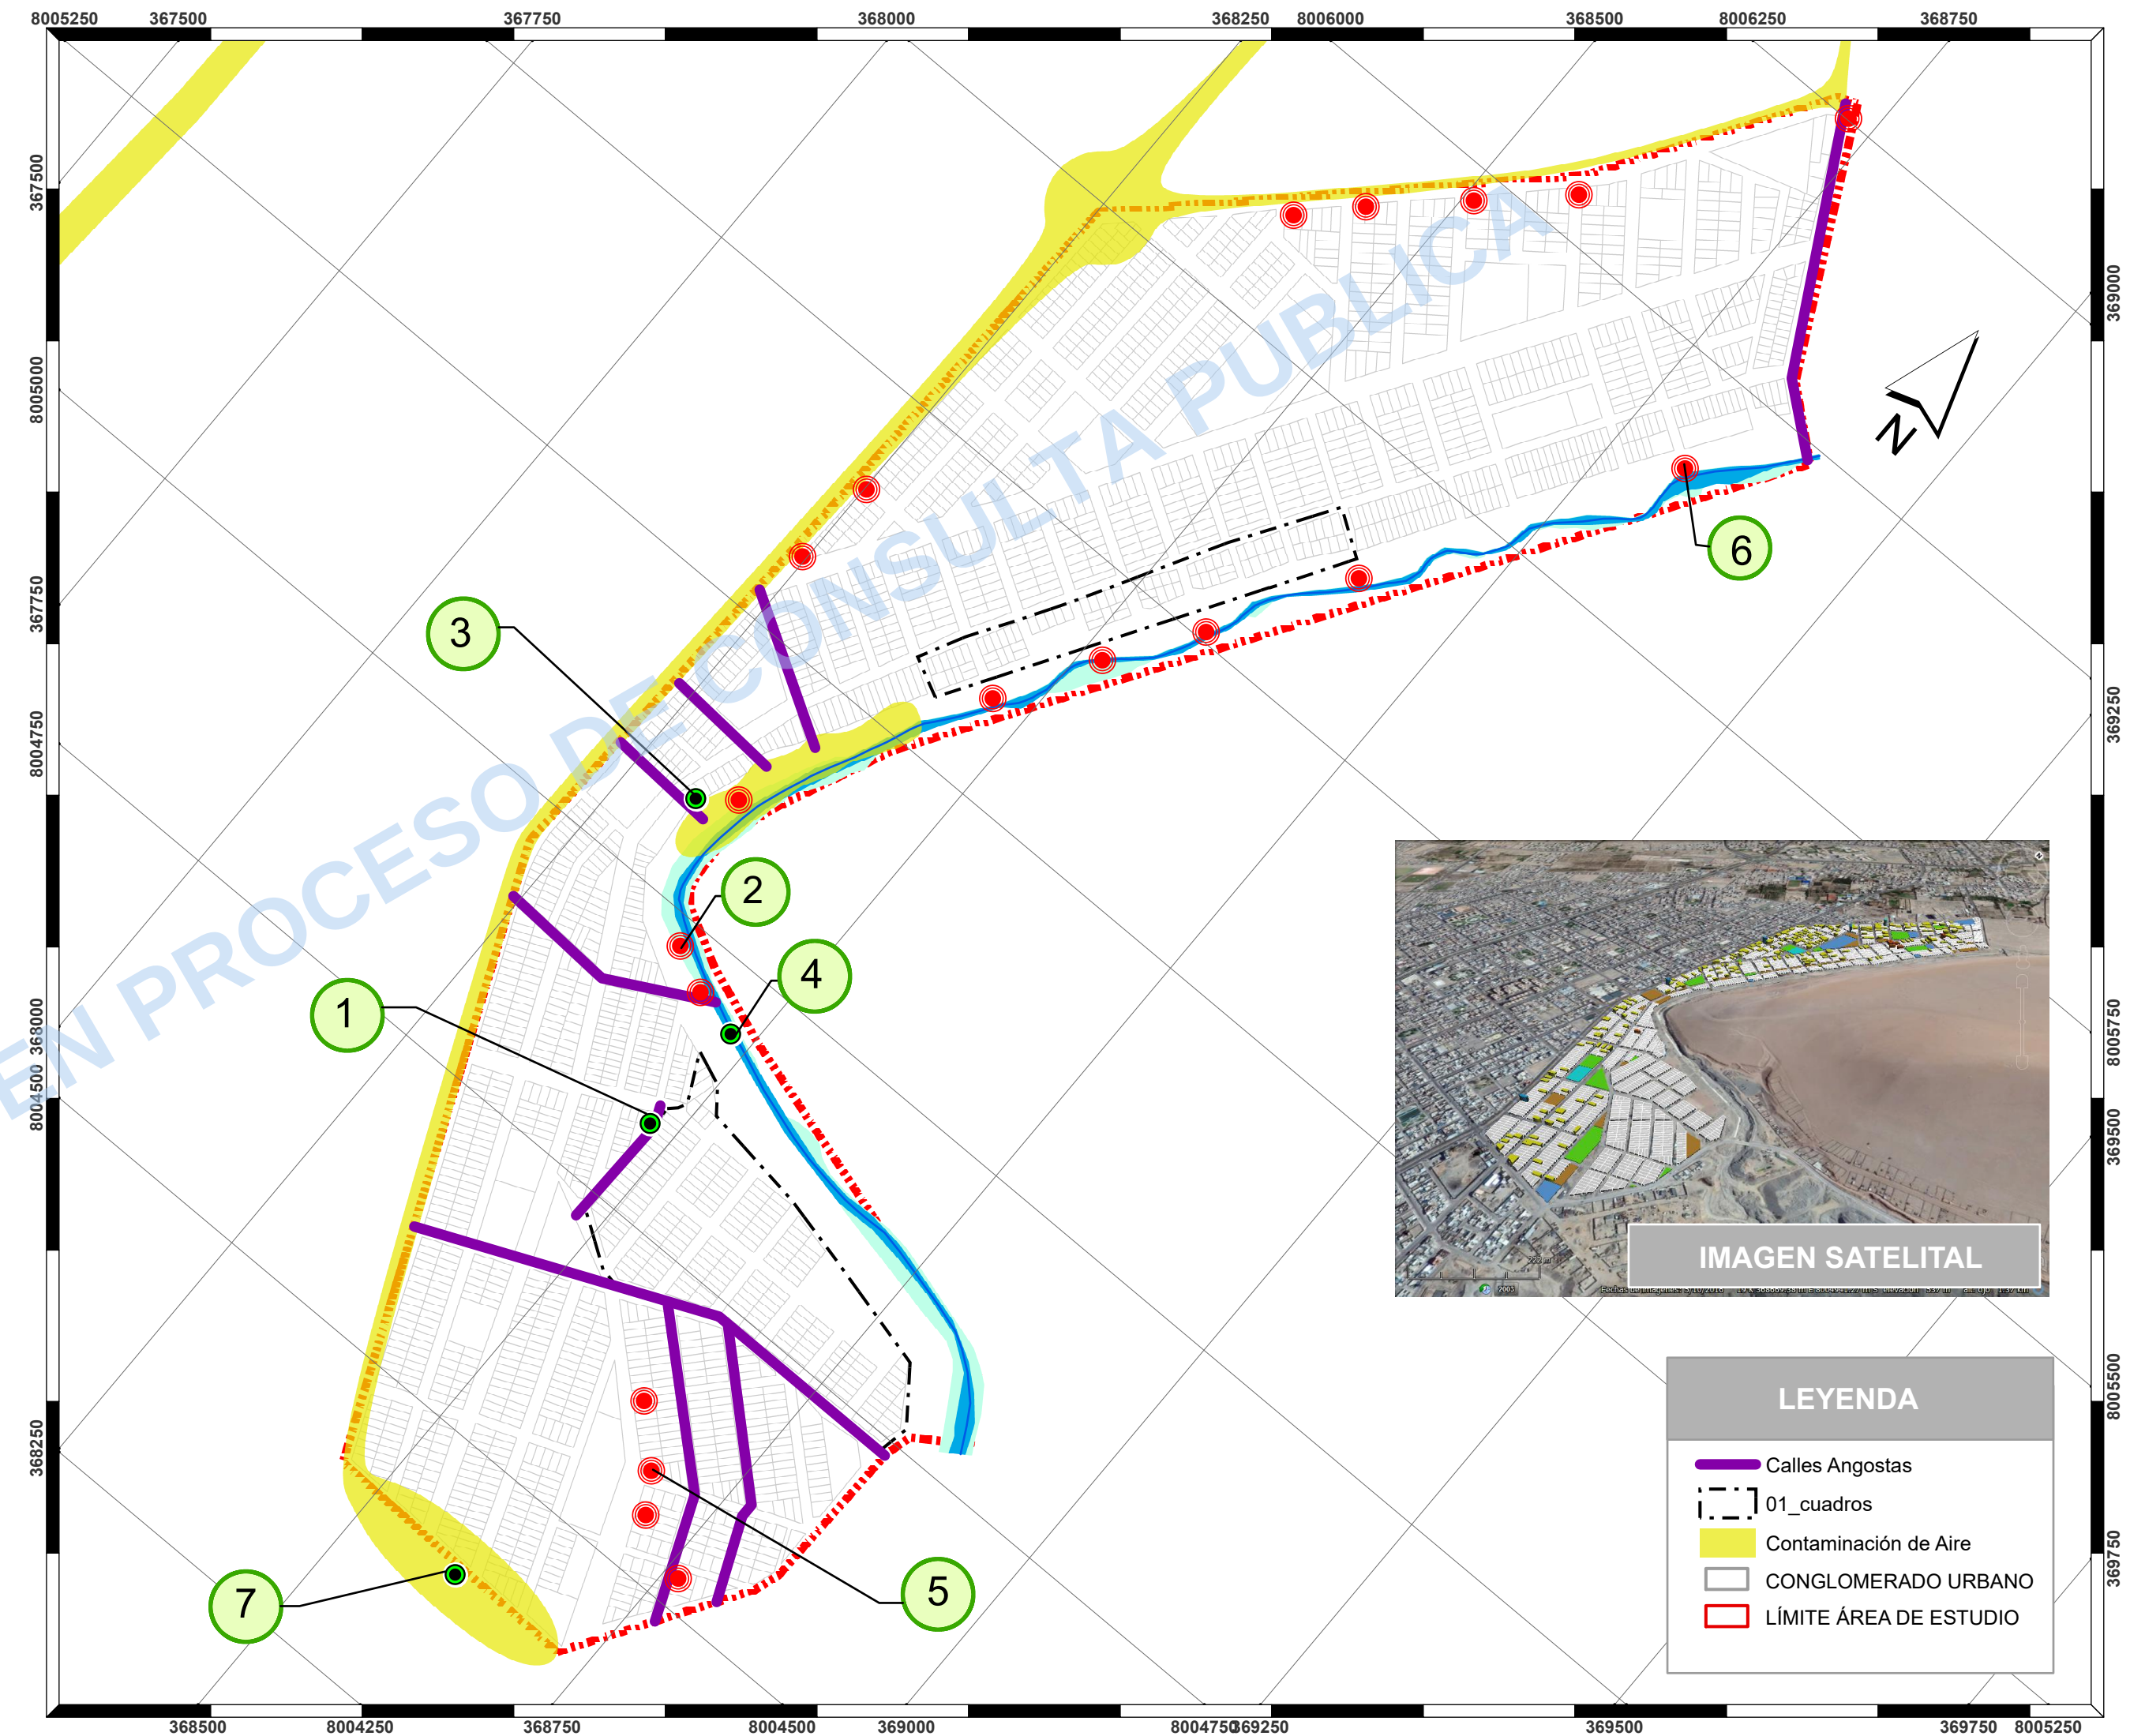

LA INFORMACION DE ESTE PLANO ES REFERENCIAL Y DERIVA DE LAS SIGUIENTES FUENTES:

- * PLANO CATASTRAL DE LA MUNICIPALIDAD DISTRITAL GREGORIO ALBARRACIN
- * LEVANTAMIENTO DE CAMPO
- * RESTITUCION GOOGLE EARTH
- * IGN: CARTAS NAUTICAS ESC 1/25000
- * INEI: LÍMITES FÍSICOS POLÍTICOS, 2007
- * GRT: Información Temática Especial de la ZEE del Departamento Tacna
- * MPT: Información Temática Especial de la MicroZEE de la Provincia de Tacna
- * PLAN DE DESARROLLO URBANO PROVINCIA TACNA 2015-2025



OBSERVAZIONE



ALCALDÍA	DR. MARIO RUIZ RUBIO
GERENCIA MUNICIPAL	MAG. EMILIO CESAR CORDOVA FLORES
GERENCIA DE DESARROLLO URBANO	ARQ. JOHN SEVERINO CHAMBE QUENTA
SUPERVISIÓN DE PROYECTO	ARQ. JUAN PABLO CHALCO
JEFE DE PROYECTO	ARQ. PAOLO GUERRA MALDONADO
JEFE EQUIPO TÉCNICO	ARQ. JOSÉ NEREO CATACHURA QUISPE
ESPECIALISTA P.E.	ARQ. JOSÉ NEREO CATACHURA QUISPE

16-25		MUNICIPALIDAD DISTRITAL CNEL. GREGORIO ALBARRACIN LANCHIPA	
PLANES ESPECIFICOS		PROYECTO "MEJORAMIENTO DEL SERVICIO DE ORDENAMIENTO TERRITORIAL Y DESARROLLO URBANO DEL DISTRITO C.S.A. TACNA - TACNA - 2018"	
PLAN ESPECIFICO "SECTOR CRITICO URBANO"		2016 - 2025	
DEPARTAMENTO:	TACNA	CONTAMINACION Y PELIGROS ANTRÓPICOS	LÁMINA:
PROVINCIA:	TACNA		D.7
DISTRITO:			
CNEL. GREGORIO ALBARRACIN			
GRAFICACION:	EQUIPO TEC. P.E.	ESCALA:	INDICADA
		SISTEMA DE COORDENADAS:	UTM WGS 84 - 19S
		FECHA:	SEPTIEMBRE 2016

D.7




DIAGNOSTICO - PELIGROS Y VULNERABILIDAD

PELIGRO Y VULNERABILIDAD

PELIGRO

ESC.: 1/6,000




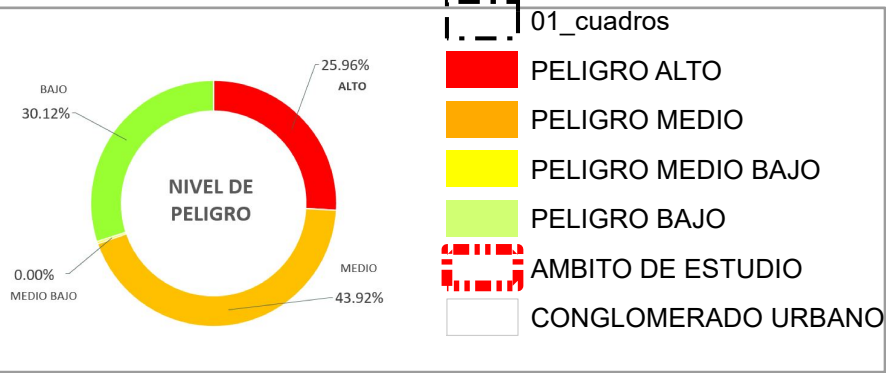


NIVEL DE PELIGRO	ZONA
PELIGRO ALTO	Cantera. Peligro de inundación y de desprendimiento de bloques de materiales de acarreo.
PELIGRO ALTO	Inestabilidad del talud por erosión del flujo de agua en su base en época de crecida, ocasionando desprendimiento de bloques de ladera, represamiento del río y desborde del mismo.
PELIGRO MEDIO	Suelos con problemas moderados de colapsabilidad ubicados en el distrito Gregorio Albarracín, edificios ENACE II.
PELIGRO MEDIO	Ribera del río del cerro Arunta.
PELIGRO MEDIO BAJO	Zona con peligro de inundación.
PELIGRO BAJO	Gravas ubicadas en la parte alta del distrito de Gregorio Albarracín.



VULNERABILIDAD

ESC.: 1/6,000

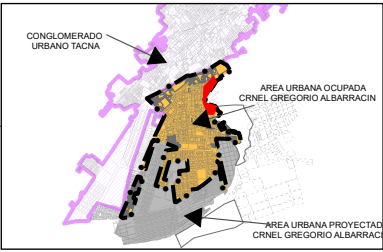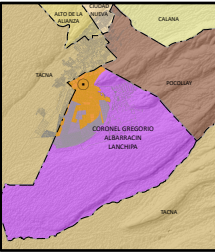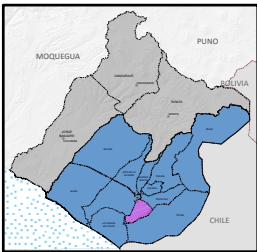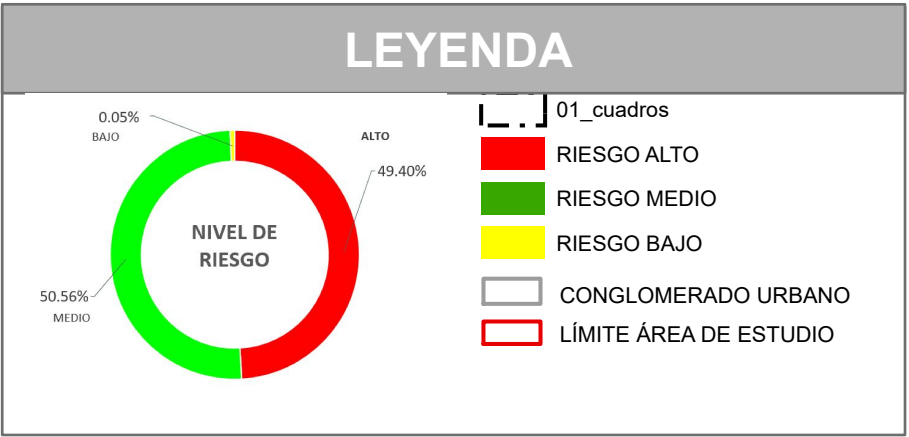

LA INFORMACION DE ESTE PLANO ES REFERENCIAL Y DERIVA DE LAS SIGUIENTES FUENTES:

- * PLANO CATASTRAL DE LA MUNICIPALIDAD DISTRITAL GREGORIO ALBARRACIN
- * LEVANTAMIENTO DE CAMPO
- * RESTITUCIÓN GOOGLE EARTH
- * IGN: CARTAS NACIONALES ESC 1/25000
- * INEI: LÍMITES FÍSICOS POLÍTICOS, 2007
- * GRT: Información Temática Espacial de la ZEE del Departamento Tacna
- * MPT: Información Temática Espacial de la MicroZEE de la Provincia de Tacna
- * PLAN DE DESARROLLO URBANO PROVINCIA TACNA 2015-2025

SELLOS Y FIRMAS:



OBSERVACIONES:

Observation form with lines for text entry.



ALCALDÍA	DR. MARIO RUIZ RUBIO
GERENCIA MUNICIPAL	MAG. EMILIO CESAR CORDOVA FLORES
GERENCIA DE DESARROLLO URBANO	ARQ. JOHN SEVERINO CHAMBE QUENTA
SUPERVISIÓN DE PROYECTO	ARQ. JUAN PABLO CHALCO
JEFE DE PROYECTO	ARQ. PAOLO GUERRA MALDONADO
JEFE EQUIPO TÉCNICO	ARQ. JOSÉ NEREO CATACHURA QUISPE
ESPECIALISTA P.E.	ARQ. JOSÉ NEREO CATACHURA QUISPE

16-25 PLANES ESPECÍFICOS	MUNICIPALIDAD DISTRITAL CNEL. GREGORIO ALBARRACIN LANCHIPA		
	PROYECTO "MEJORAMIENTO DEL SERVICIO DE ORDENAMIENTO TERRITORIAL Y DESARROLLO URBANO DEL DISTRITO G.G.A.L. TACNA - TACNA - 2016"		
	PLAN ESPECIFICO "SECTOR CRITICO URBANO" 2016 - 2025		
	DEPARTAMENTO:	TACNA	PELIGROS Y VULNERABILIDAD




DIAGNOSTICO - COBERTURA DE SERVICIOS BASICOS

1. COBERTURA DE AGUA POTABLE






1. COBERTURA DE AGUA POTABLE

ESC.: 1/5,000

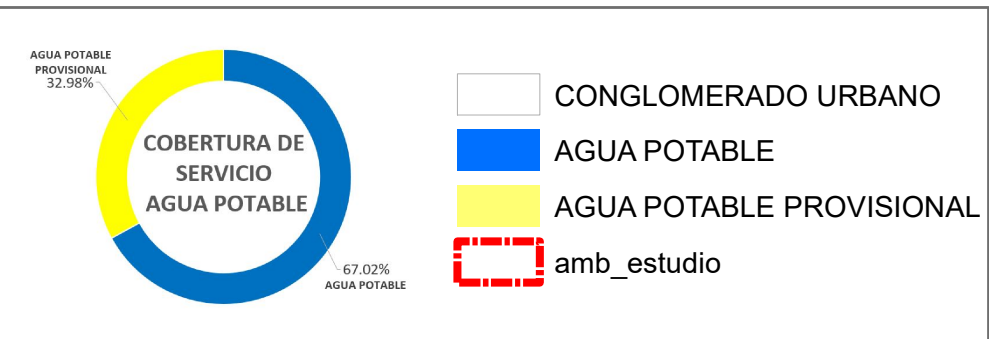

- CONGLOMERADO URBANO
- AGUA POTABLE
- AGUA POTABLE PROVISIONAL
- amb_estudio

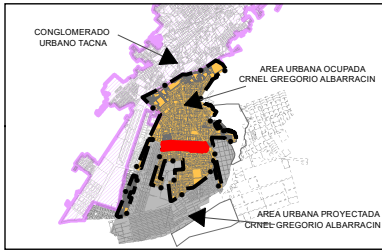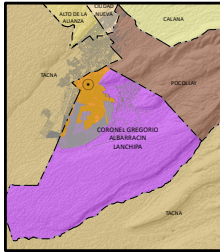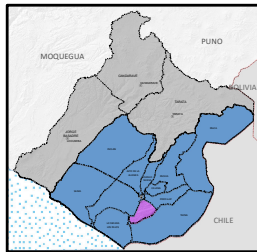

LA INFORMACION DE ESTE PLANO ES REFERENCIAL Y DERIVA DE LAS SIGUIENTES FUENTES:

- * PLANO CATASTRAL DE LA MUNICIPALIDAD DISTRITAL GREGORIO ALBARRACIN
- * LEVANTAMIENTO DE CAMPO
- * RESTITUCION GOOGLE EARTH
- * IGN: CARTAS NACIONALES ESC 1/25000
- * INEI: LIMITES FISICOS POLITICOS, 2007
- * GRT: Informacion Temática Espacial de la ZEE del Departamento Tacna
- * MPT: Informacion Temática Espacial de la MicroZEE de la Provincia de Tacna
- * PLAN DE DESARROLLO URBANO PROVINCIA TACNA 2015-2025



OBSERVACIONES:



ALCALDÍA	DR. MARIO RUIZ RUBIO
GERENCIA MUNICIPAL	MAG. EMILIO CESAR CORDOVA FLORES
GERENCIA DE DESARROLLO URBANO	ARQ. JOHN SEVERINO CHAMBE QUENTA
SUPERVISIÓN DE PROYECTO	ARQ. JUAN PABLO CHALCO
JEFE DE PROYECTO	ARQ. PAOLO GUERRA MALDONADO
JEFE EQUIPO TÉCNICO	ARQ. JOSÉ NEREO CATACHURA QUISPE
ESPECIALISTA P.E.	ARQ. JOSÉ NEREO CATACHURA QUISPE

16-25 PLANES ESPECIFICOS		MUNICIPALIDAD DISTRITAL CNEL. GREGORIO ALBARRACIN LANCHIPA	
DEPARTAMENTO: TACNA		PROYECTO "MEJORAMIENTO DEL SERVICIO DE ORDENAMIENTO TERRITORIAL Y DESARROLLO URBANO DEL DISTRITO C.G.A.L. TACNA - TACNA - 2016"	
PROVINCIA: TACNA		PLAN ESPECIFICO "SECTOR CRITICO URBANO" 2016 - 2025	
DISTRITO: CNEL. GREGORIO ALBARRACIN		COBERTURA DE SERVICIOS BASICOS	
GRAFICACIÓN: EQUIPO TEC. PE.		COBERTURA DE AGUA POTABLE	
ESCALA:	INDICADA	SISTEMA DE COORDENADAS:	UTM WGS 84 - 19S
FECHA:	SEPTIEMBRE 2016		







DIAGNOSTICO - COBERTURA DE SERVICIOS BASICOS

2. COBERTURA DE ENERGIA ELECTRICA



1. COBERTURA DE ENERGIA ELECTRICA

ESC.: 1/5,000

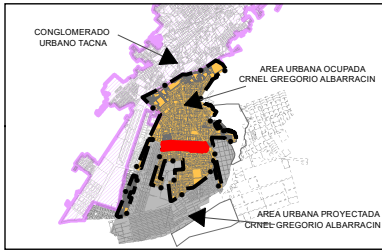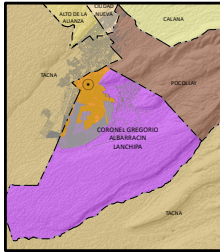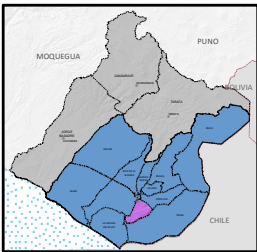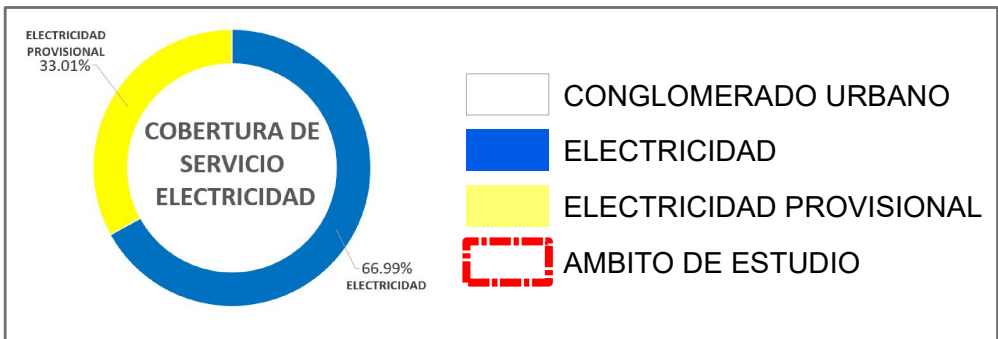

LA INFORMACION DE ESTE PLANO ES REFERENCIAL Y DERIVA DE LAS SIGUIENTES FUENTES:

- * PLANO CATASTRAL DE LA MUNICIPALIDAD DISTRITAL GREGORIO ALBARRACIN
- * LEVANTAMIENTO DE CAMPO
- * RESTITUCION GOOGLE EARTH
- * IGN: CARTAS NACIONALES ESC 1/25000
- * INEI: LIMITES FISICOS POLITICOS, 2007
- * GRT: Informacion Temática Espacial de la ZEE del Departamento Tacna
- * MPT: Informacion Temática Espacial de la MicroZEE de la Provincia de Tacna
- * PLAN DE DESARROLLO URBANO PROVINCIA TACNA 2015-2025



OBSERVACIONES:



ALCALDÍA	DR. MARIO RUIZ RUBIO
GERENCIA MUNICIPAL	MAG. EMILIO CESAR CORDOVA FLORES
GERENCIA DE DESARROLLO URBANO	ARQ. JOHN SEVERINO CHAMBE QUENTA
SUPERVISION DE PROYECTO	ARQ. JUAN PABLO CHALCO
JEFE DE PROYECTO	ARQ. PAOLO GUERRA MALDONADO
JEFE EQUIPO TÉCNICO	ARQ. JOSÉ NEREO CATACHURA QUISPE
ESPECIALISTA P.E.	ARQ. JOSÉ NEREO CATACHURA QUISPE

16-25 PLANES ESPECIFICOS	MUNICIPALIDAD DISTRITAL CNEL. GREGORIO ALBARRACIN LANCHIPA		
	PROYECTO "MEJORAMIENTO DEL SERVICIO DE ORDENAMIENTO TERRITORIAL Y DESARROLLO URBANO DEL DISTRITO C.S.A.L. TACNA - TACNA - 2016"		
	PLAN ESPECIFICO "SECTOR CRITICO URBANO" 2016 - 2025		
	COBERTURA DE SERVICIOS BASICOS		
DEPARTAMENTO:	TACNA	LÁMINA:	
PROVINCIA:	TACNA	D.5.1	
DISTRITO:	CNEL. GREGORIO ALBARRACIN	COBERTURA DE ELECTRICIDAD	
GRAFICACIÓN:	EQUIPO TEC. PE.	ESCALA:	INDICADA
SISTEMA DE COORDENADAS:	UTM WGS 84 - 19S	FECHA:	SEPTIEMBRE 2016










DIAGNOSTICO - CONTEXTO URBANO

1. USO DE SUELOS

1. ALTURA DE EDIFICACIÓN

ESC.: 1/5,000

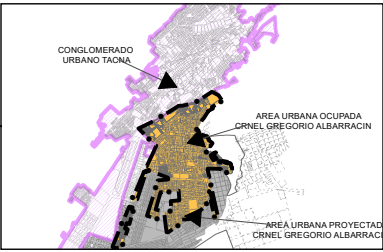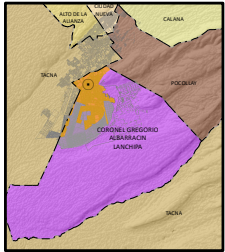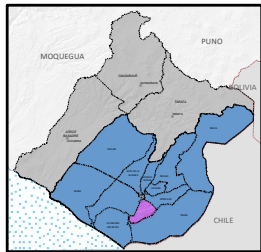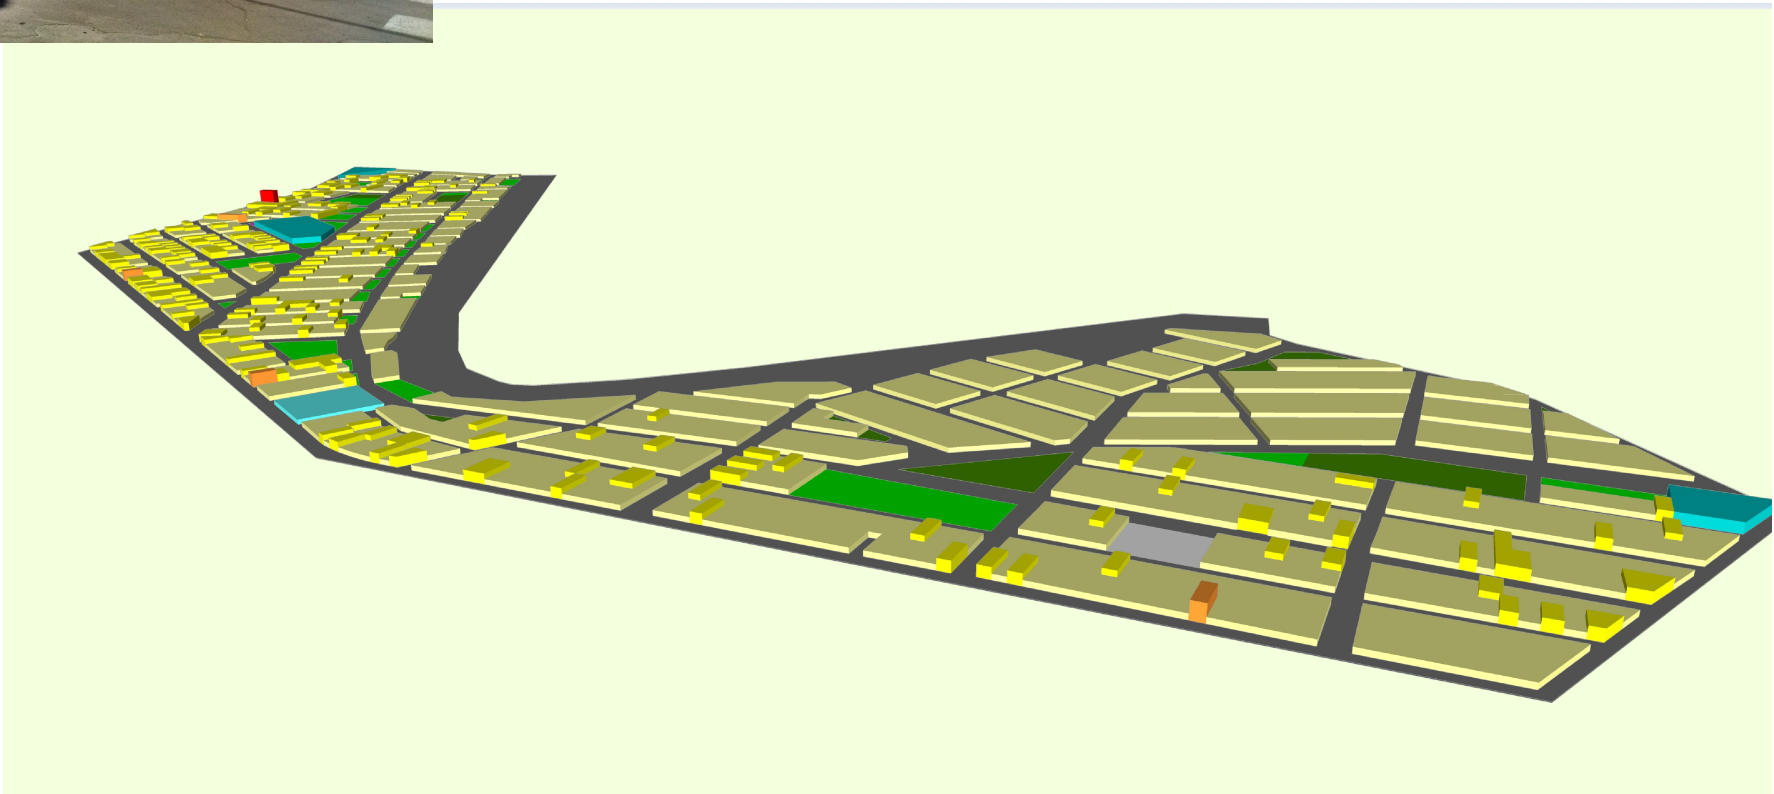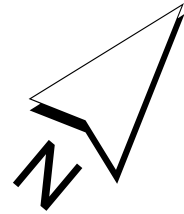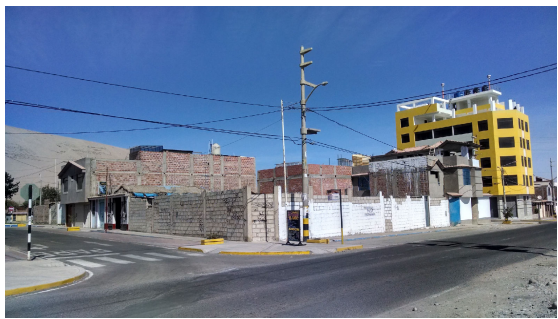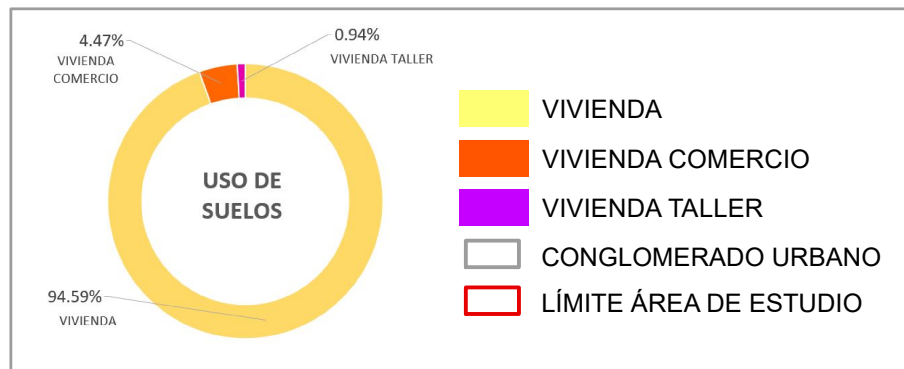

LA INFORMACION DE ESTE PLANO ES REFERENCIAL Y DERIVA DE LAS SIGUIENTES FUENTES:

- * PLANO CATASTRAL DE LA MUNICIPALIDAD DISTRITAL GREGORIO ALBARRACIN
- * LEVANTAMIENTO DE CAMPO
- * RESTITUCIÓN GOOGLE EARTH
- * IGN: CARTAS NACIONALES ESC 1/25000
- * INEI: LÍMITES FÍSICOS POLÍTICOS, 2007
- * GRT: Información Temática Espacial de la ZEE del Departamento Tacna
- * MPT: Información Temática Espacial de la MicroZEE de la Provincia de Tacna
- * PLAN DE DESARROLLO URBANO PROVINCIA TACNA 2015-2025

SELLOS Y FIRMAS:



OBSERVACIONES:

Observation box with lines for text.



ALCALDÍA	DR. MARIO RUIZ RUBIO
GERENCIA MUNICIPAL	MAG. EMILIO CESAR CORDOVA FLORES
GERENCIA DE DESARROLLO URBANO	ARQ. JOHN SEVERINO CHAMBE QUENTA
SUPERVISIÓN DE PROYECTO	ARQ. JUAN PABLO CHALCO
JEFE DE PROYECTO	ARQ. PAOLO GUERRA MALDONADO
JEFE EQUIPO TÉCNICO	ARQ. JOSÉ NEREO CATACHURA QUISPE
ESPECIALISTA P.E.	ARQ. JOSÉ NEREO CATACHURA QUISPE

16-25
PLANES ESPECIFICOS
DEPARTAMENTO: TACNA
PROVINCIA: TACNA
DISTRITO: CNEL. GREGORIO ALBARRACIN
GRAFICACIÓN: EQUIPO TEC. PE.

MUNICIPALIDAD DISTRITAL CNEL. GREGORIO ALBARRACIN LANCHIPA			
PROYECTO "MEJORAMIENTO DEL SERVICIO DE ORDENAMIENTO TERRITORIAL Y DESARROLLO URBANO DEL DISTRITO G.A.L. TACNA - TACNA - 2016"			
PLAN ESPECIFICO "SECTOR CRITICO URBANO" 2016 - 2025			
USO DE SUELOS		LÁMINA: D.2	
ESCALA: INDICADA	SISTEMA DE COORDENADAS: UTM WGS 84 - 19S	FECHA: SETIEMBRE 2016	





DIAGNOSTICO - ESTRUCTURA VIAL

1. INFRAESTRUCTURA VIAL

CATEGORIZACIÓN VIAL




ESC.: 1/5,000

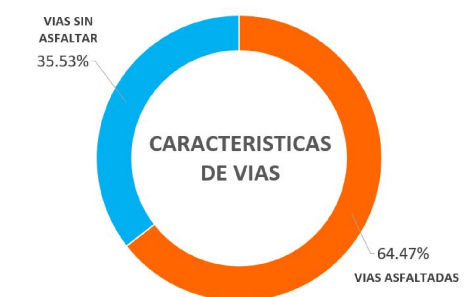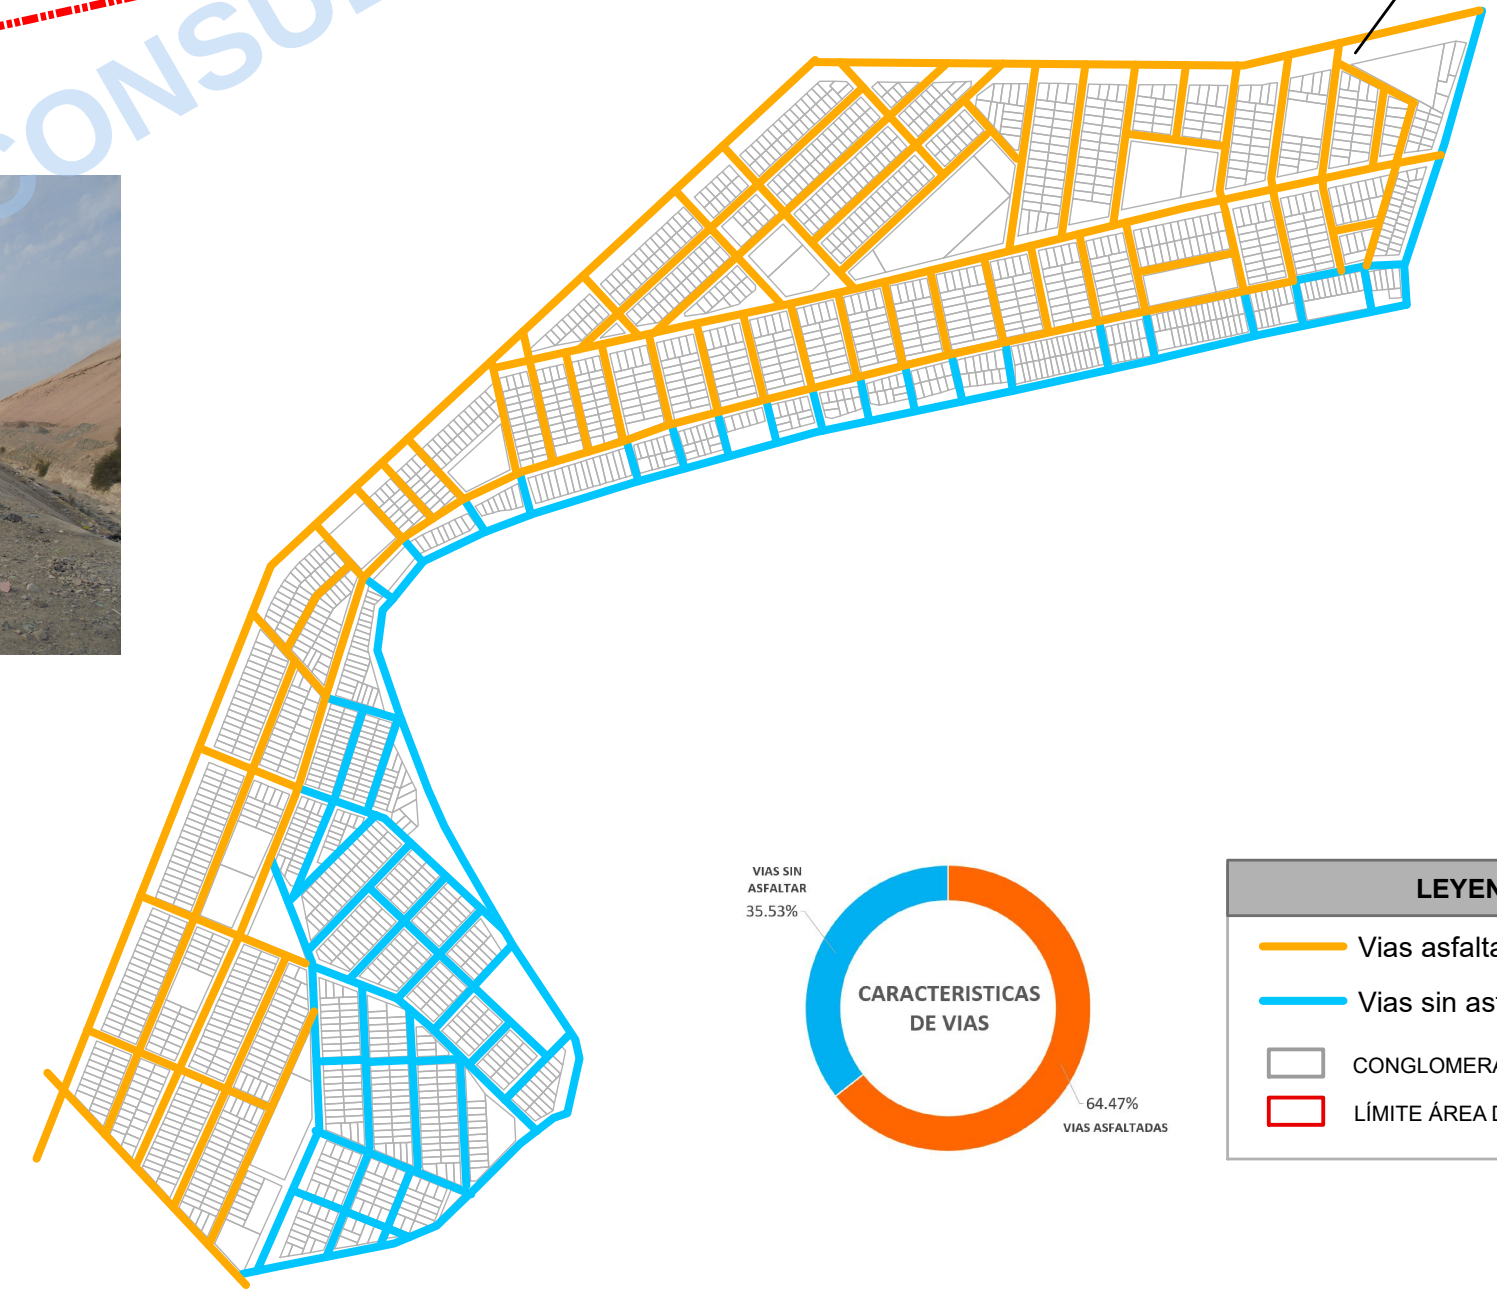

LEYENDA	
—	Vías asfaltadas
—	Vías sin asfaltar
	CONGLOMERADO URBANO
	LÍMITE ÁREA DE ESTUDIO

SECCIONES VIALES Y SEMAFORIZACIÓN

ESC.: 1/8,000

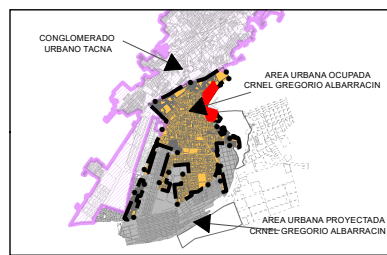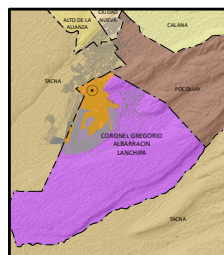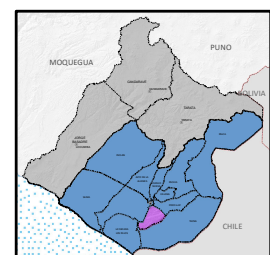

LA INFORMACION DE ESTE PLANO ES REFERENCIAL Y DERIVA DE LAS SIGUIENTES FUENTES:

- * PLANO CATASTRAL DE LA MUNICIPALIDAD DISTRITAL GREGORIO ALBARRACIN
- * LEVANTAMIENTO DE CAMPO
- * RESTITUCIÓN GOOGLE EARTH
- * IGN: CARTAS NACIONALES ESC 1/25000
- * INEI: LÍMITES FÍSICOS POLÍTICOS, 2007
- * GRT: Información Temática Espacial de la ZEE del Departamento Tacna
- * MPT: Información Temática Espacial de la MicroZEE de la Provincia de Tacna
- * PLAN DE DESARROLLO URBANO PROVINCIA TACNA 2015-2025

SELLOS Y FIRMAS:



OBSERVACIONES:







ALCALDÍA	DR. MARIO RUIZ RUBIO
GERENCIA MUNICIPAL	MAG. EMILIO CESAR CORDOVA FLORES
GERENCIA DE DESARROLLO URBANO	ARQ. JOHN SEVERINO CHAMBE QUENTA
SUPERVISIÓN DE PROYECTO	ARQ. JUAN PABLO CHALCO
JEFE DE PROYECTO	ARQ. PAOLO GUERRA MALDONADO
JEFE EQUIPO TÉCNICO	ARQ. JOSÉ NEREO CATACHURA QUISPE
ESPECIALISTA P.E.	ARQ. VICTORIA DEL PILAR CHOQUE MEDINA

16-25 PLANES ESPECÍFICOS		MUNICIPALIDAD DISTRITAL CNEL. GREGORIO ALBARRACIN LANCHIPA	
DEPARTAMENTO: TACNA		PROYECTO "MEJORAMIENTO DEL SERVICIO DE ORDENAMIENTO TERRITORIAL Y DESARROLLO URBANO DEL DISTRITO C.G.A.L. TACNA - TACNA - 2016"	
PROVINCIA: TACNA		PLAN ESPECIFICO "ZONA CRITICA" 2016 - 2025	
DISTRITO: CNEL. GREGORIO ALBARRACIN		ESTRUCTURA VIAL	
GRAFICACIÓN: EQUIPO TEC. PE.		CATEGORIZACIÓN E INFRAESTRUCTURA VIAL	
ESCALA: INDICADA	SISTEMA DE COORDENADAS: UTM WGS 84 - 19S	FECHA: SEPTIEMBRE 2016	LÁMINA: D.4

DIAGNOSTICO - SECCIONES VIALES

3. SECCIONES VIALES Y SEMAFORIZACIÓN

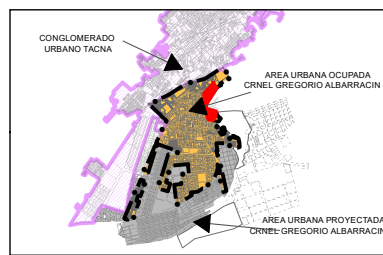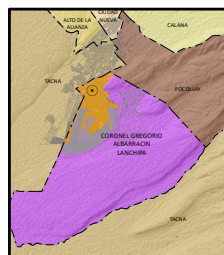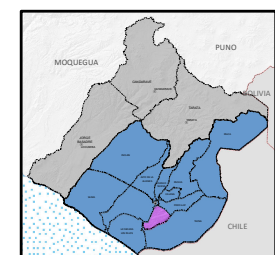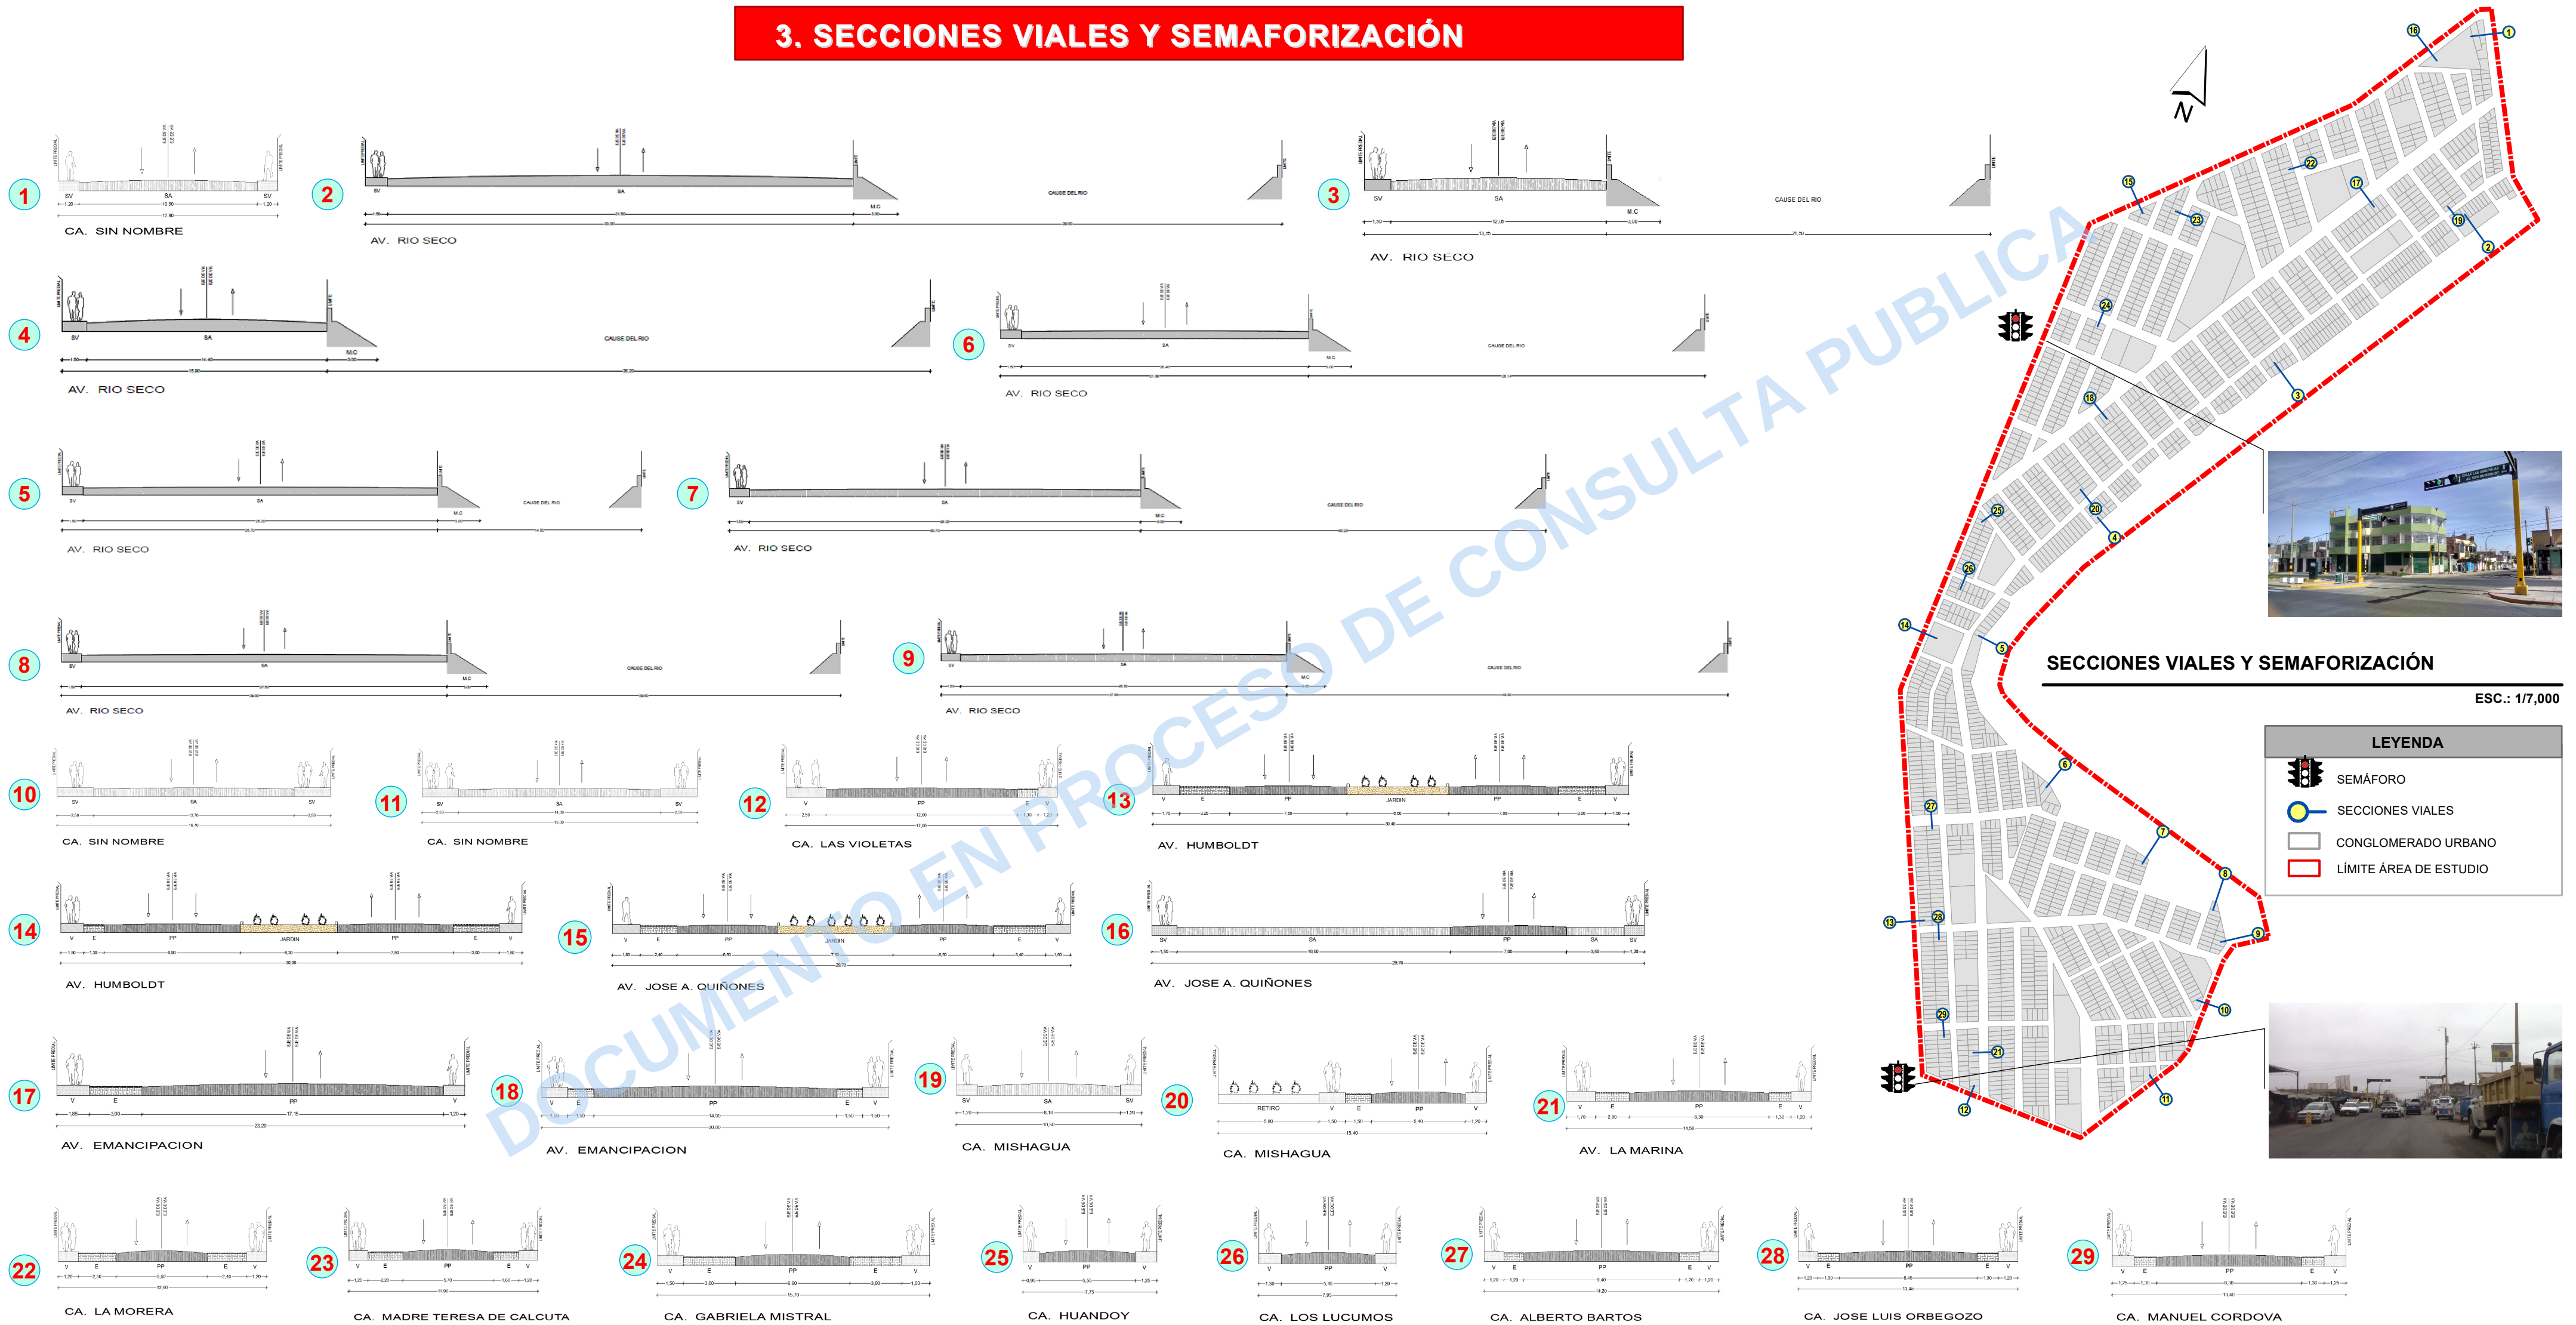

LA INFORMACION DE ESTE PLANO ES REFERENCIAL Y DERIVA DE LAS SIGUIENTES FUENTES:

- * PLANO CATASTRAL DE LA MUNICIPALIDAD DISTRITAL GREGORIO ALBARRACIN
- * LEVANTAMIENTO DE CAMPO
- * RESTITUCION GOOGLE EARTH
- * IGN: CARTAS NACIONALES ESC 1/25000
- * INEI: LIMITES FISICOS POLITICOS, 2007
- * GRT: Informacion Temática Especial de la ZEE del Departamento Tacna
- * MPT: Informacion Temática Especial de la MicroZEE de la Provincia de Tacna
- * PLAN DE DESARROLLO URBANO PROVINCIA TACNA 2015-2025

SELLOS Y FIRMAS:



OBSERVACIONES:



ALCALDÍA	DR. MARIO RUIZ RUBIO
GERENCIA MUNICIPAL	MAG. EMILIO CESAR CORDOVA FLORES
GERENCIA DE DESARROLLO URBANO	ARQ. JOHN SEVERINO CHAMBE QUENTA
SUPERVISIÓN DE PROYECTO	ARQ. JUAN PABLO CHALCO
JEFE DE PROYECTO	ARQ. PAOLO GUERRA MALDONADO
JEFE EQUIPO TÉCNICO	ARQ. JOSÉ NEREO CATACHURA QUISPE
ESPECIALISTA P.E.	ARQ. VICTORIA DEL PILAR CHOQUE MEDINA

16-25	PLANES ESPECIFICOS
DEPARTAMENTO:	TACNA
PROVINCIA:	TACNA
DISTRITO:	CNEL. GREGORIO ALBARRACIN
GRAFICACIÓN:	EQUIPO TEC. PE.


MUNICIPALIDAD DISTRITAL CNEL. GREGORIO ALBARRACIN LANCHIPA		
PROYECTO "MEJORAMIENTO DEL SERVICIO DE ORDENAMIENTO TERRITORIAL Y DESARROLLO URBANO DEL DISTRITO C.C.A.L. TACNA - TACNA - 2016"		
PLAN ESPECIFICO "SECTOR CRITICO URBANO" 2016 - 2025		
ESTRUCTURA VIAL		
SECCIONES VIALES Y SEMAFORIZACION		
ESCALA:	INDICADA	SISTEMA DE COORDENADAS: UTM WGS 84 - 19S
FECHA:	SEPTIEMBRE 2016	FECHA:

D.4.1




DIAGNOSTICO - ASPECTOS TERRITORIALES

1. UBICACION Y LOCALIZACION

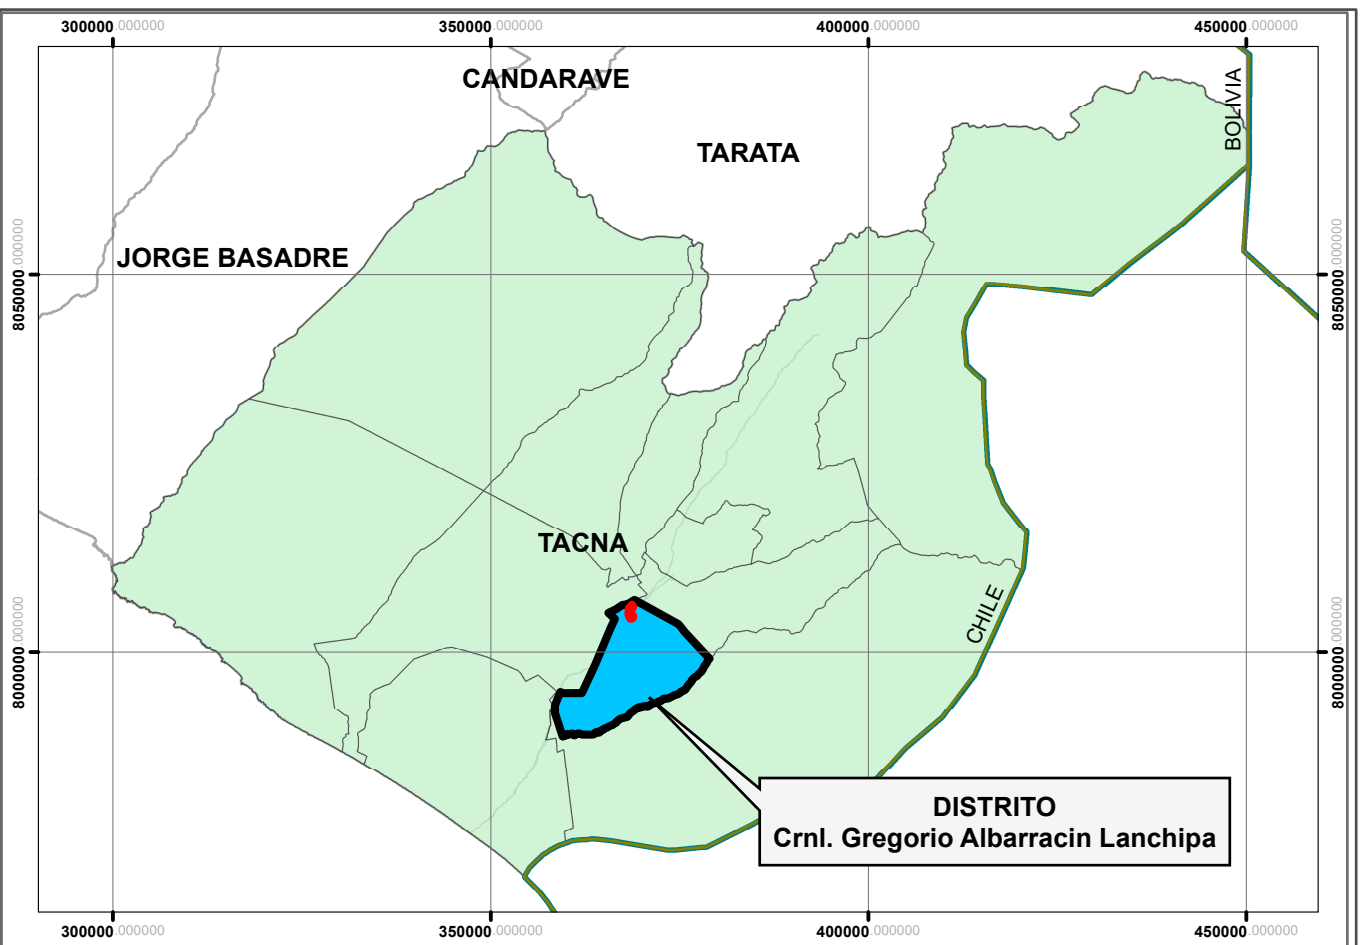


1. EN LA REGION Y LA PROVINCIA

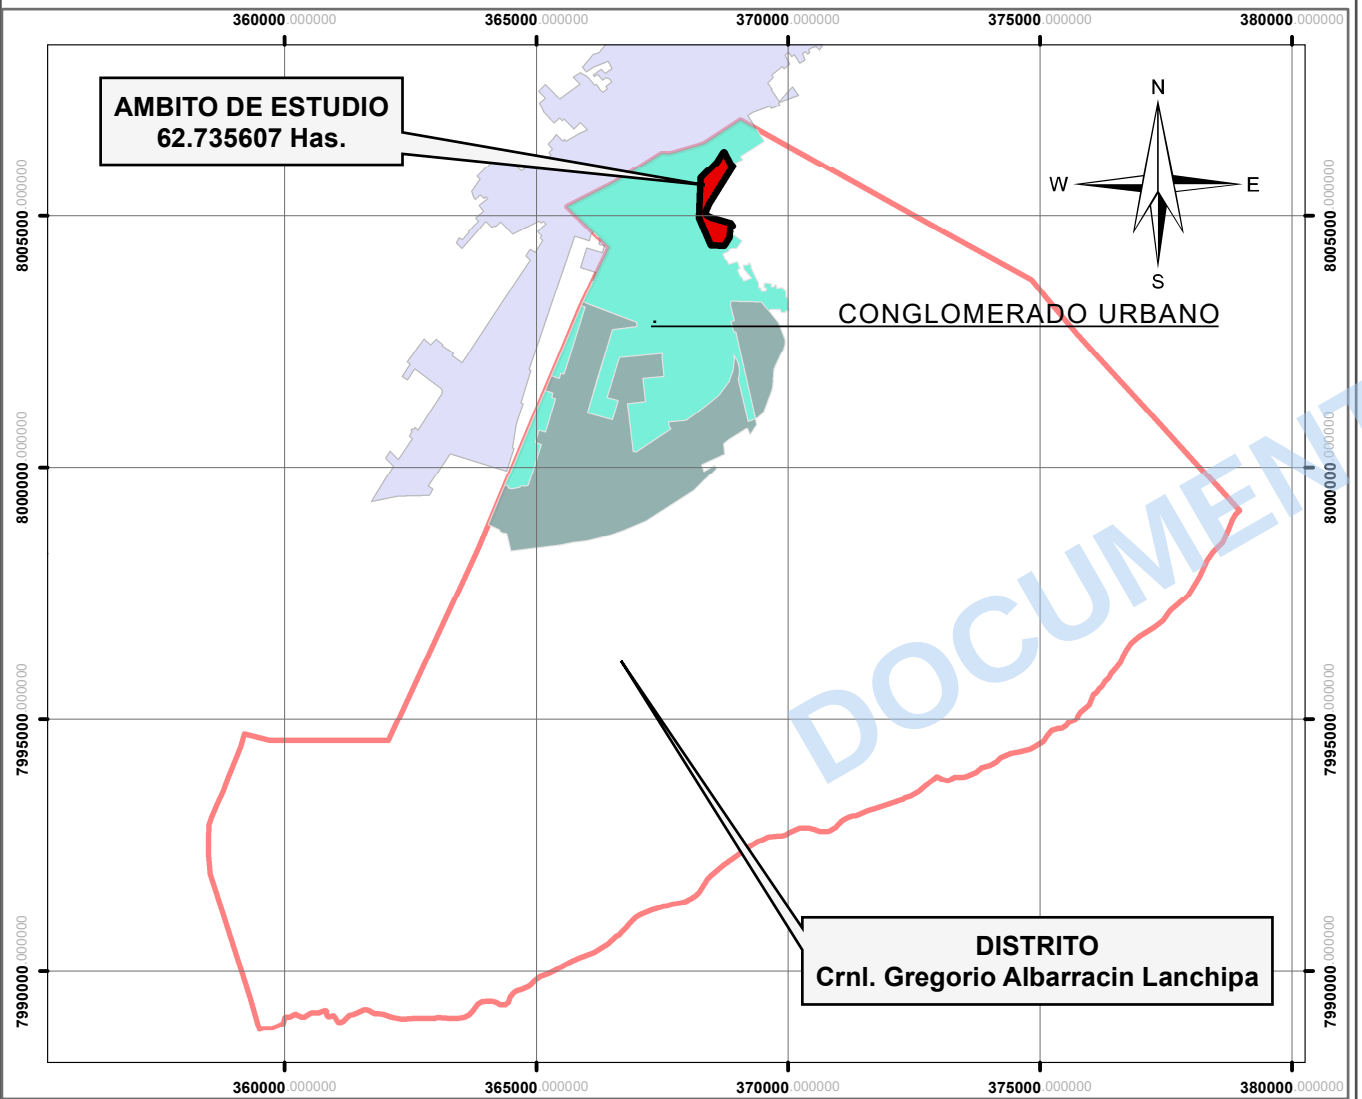

2. EN EL DISTRITO




2. DELIMITACION TERRITORIAL - MAPA BASE

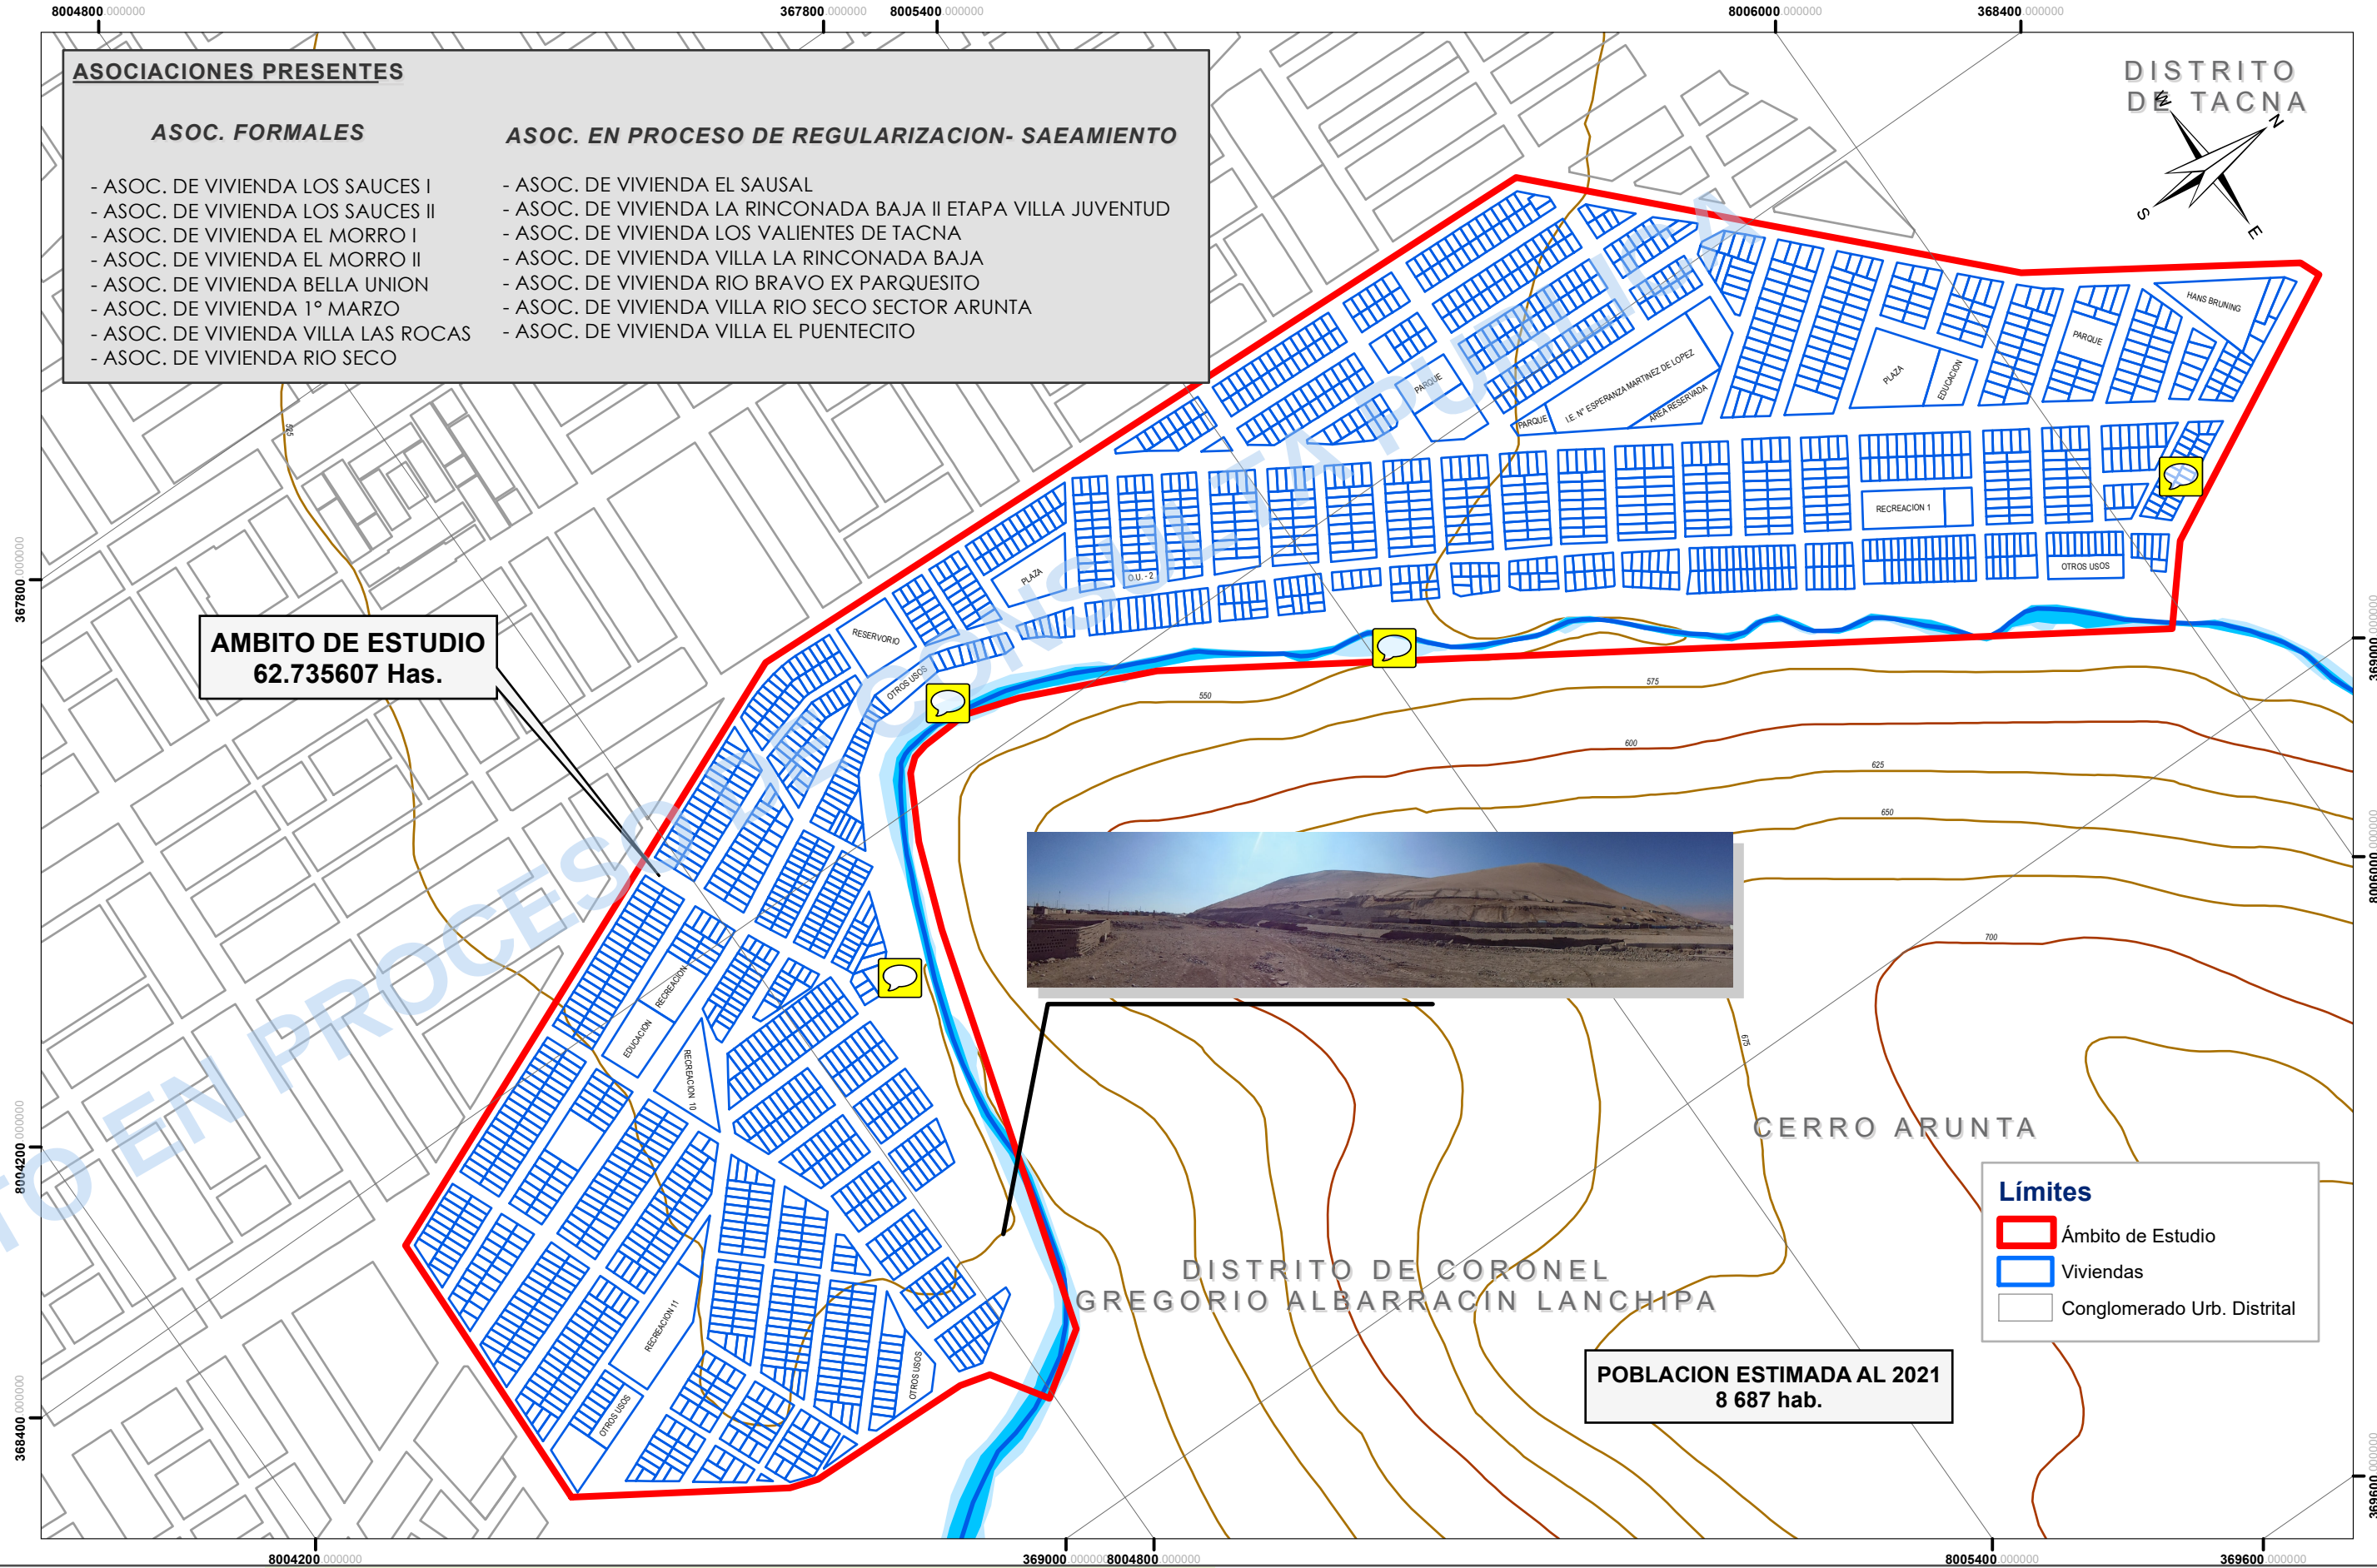

3. EN LA ZONA DE ESTUDIO - MAPA BASE

ESC.: 1/10,000

- Este : Río Seco – Cerro Arunta
- Oeste : Av. Von Humbolt
- Norte : Av. José Abelardo Quiñones y calle San Ilarion
- Sur : Calle las Violetas

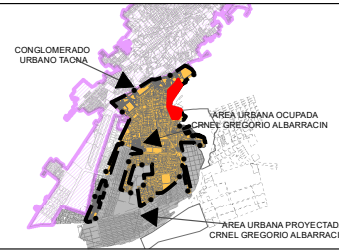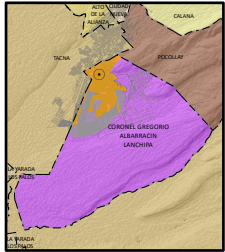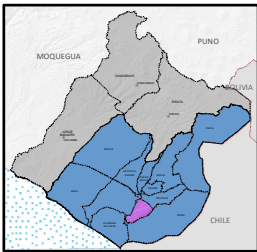

LA INFORMACION DE ESTE PLANO ES REFERENCIAL Y DERIVA DE LAS SIGUIENTES FUENTES:

- * PLANO CATASTRAL DE LA MUNICIPALIDAD DISTRITAL GREGORIO ALBARRACIN
- * LEVANTAMIENTO DE CAMPO
- * RESTITUCION GOOGLE EARTH
- * IGN: CARTAS NACIONALES ESC 1/25000
- * INEI: LIMITES FISICOS POLITICOS, 2007
- * GRT: Informacion Temática Espacial de la ZEE del Departamento Tacna
- * MPT: Informacion Temática Espacial de la MicroZEE de la Provincia de Tacna
- * PLAN DE DESARROLLO URBANO PROVINCIA TACNA 2015-2025



OBSERVACIONES:



ALCALDÍA	DR. MARIO RUIZ RUBIO
GERENCIA MUNICIPAL	MAG. EMILIO CESAR CORDOVA FLORES
GERENCIA DE DESARROLLO URBANO	ARQ. JOHN SEVERINO CHAMBE QUENTA
SUPERVISIÓN DE PROYECTO	ARQ. JUAN PABLO CHALCO
JEFE DE PROYECTO	ARQ. PAOLO GUERRA MALDONADO
JEFE EQUIPO TÉCNICO	ARQ. JOSÉ NEREO CATACHURA QUISPE
ESPECIALISTA P.E.	ARQ. JOSÉ NEREO CATACHURA QUISPE

16-25	PLANES ESPECIFICOS
DEPARTAMENTO:	TACNA
PROVINCIA:	TACNA
DISTRITO:	CNEL. GREGORIO ALBARRACIN
GRAFICACIÓN:	EQUIPO TEC. PE.

MUNICIPALIDAD DISTRITAL CNEL. GREGORIO ALBARRACIN LANCHIPA			
PROYECTO "MEJORAMIENTO DEL SERVICIO DE ORDENAMIENTO TERRITORIAL Y DESARROLLO URBANO DEL DISTRITO C.G.A.L. TACNA - TACNA - 2016"			
PLAN ESPECIFICO "ZONA CRITICA" 2016 - 2025			
DELIMITACION TERRITORIAL			
UBICACION-LOCALIZACION Y MAPA BASE			
ESCALA:	INDICADA	SISTEMA DE COORDENADAS:	UTM WGS84 - 19S
FECHA:	SEPTIEMBRE 2016	LÁMINA:	D.1




DIAGNOSTICO - CONTEXTO URBANO


1. CARACTERISTICAS DE LAS EDIFICACIONES

1. ALTURA DE EDIFICACIÓN

ESC.: 1/6,000

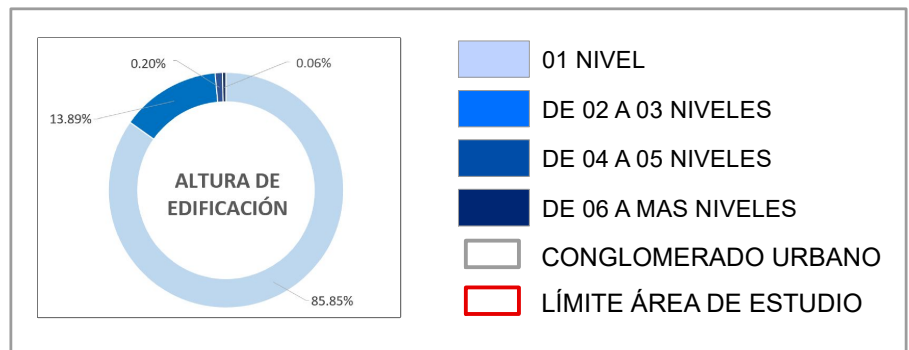


ALTURA DE EDIFICACIÓN	ÁREA (HA)	PORCENTAJE
01 NIVEL	24.85	85.85%
DE 02 A 03 NIVELES	4.02	13.89%
DE 04 A 05 NIVELES	0.06	0.20%
DE 06 A MÁS NIVELES	0.02	0.06%
TOTAL	28.94	100.00%




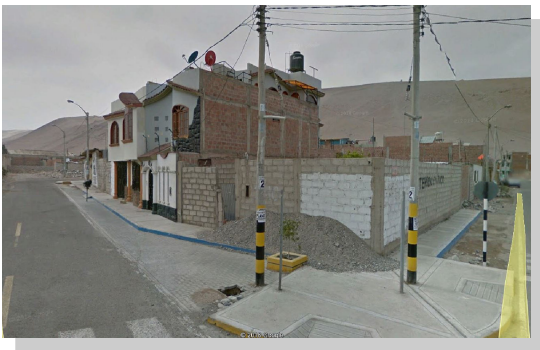


2. MATERIAL PREDOMINANTE

ESC.: 1/6,000

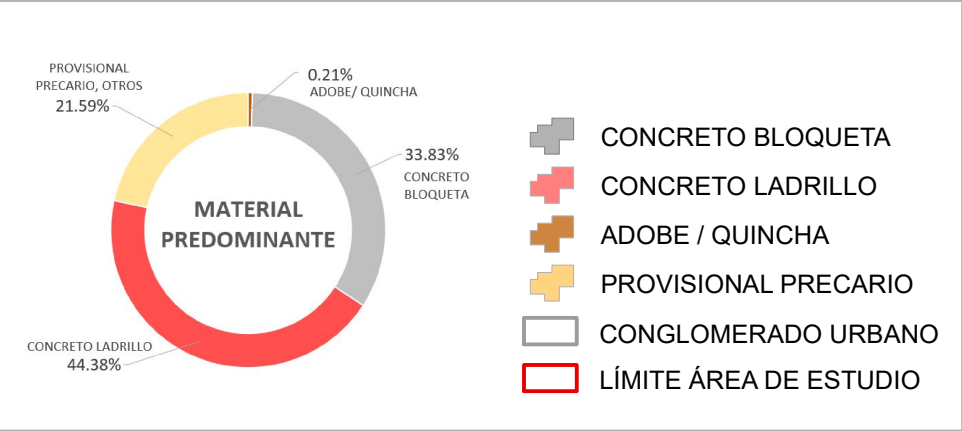

MATERIAL PREDOMINANTE	ÁREA (HA)	PORCENTAJE
ADOBE / QUINCHA	0.06	0.21%
CONCRETO BLOQUETA	9.77	33.83%
CONCRETO LADRILLO	12.81	44.38%
PROVISIONAL PRECARIO	6.23	21.59%
TOTAL	28.87	100.00%

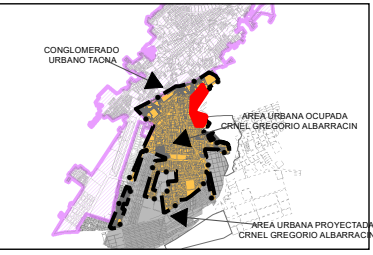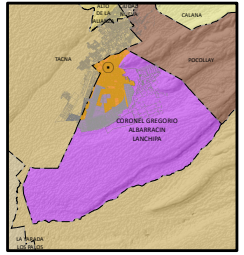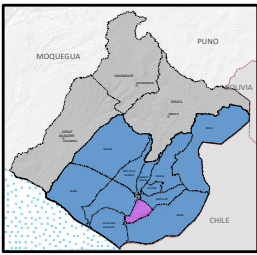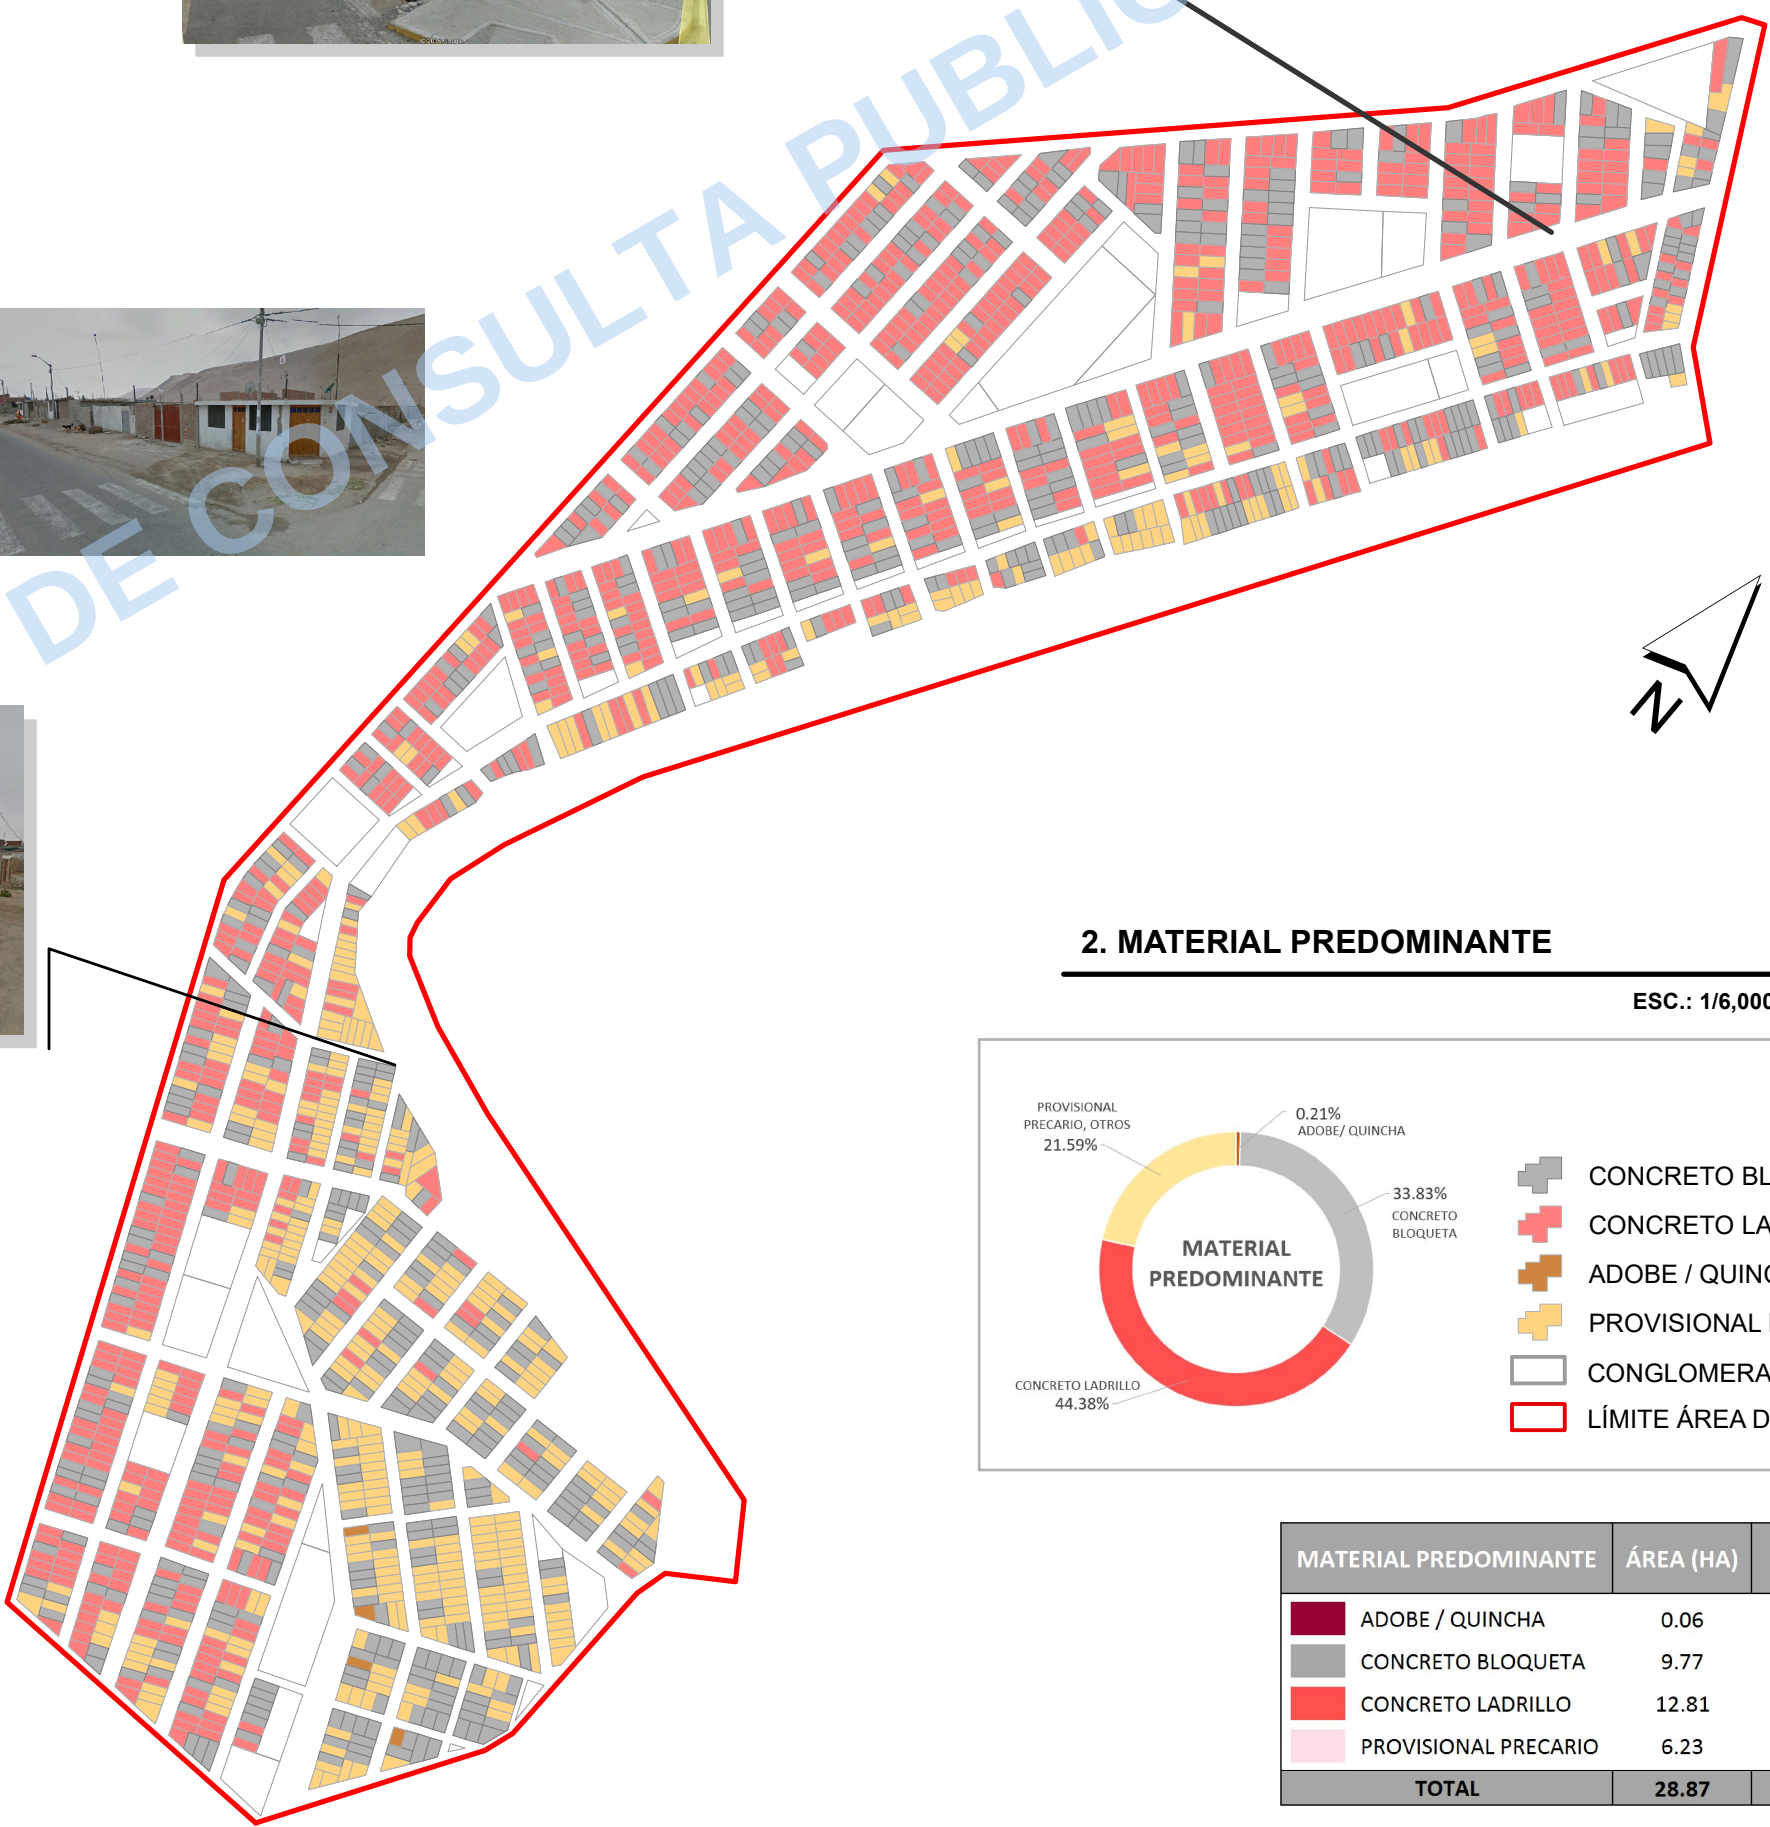

LA INFORMACION DE ESTE PLANO ES REFERENCIAL Y DERIVA DE LAS SIGUIENTES FUENTES:

- * PLANO CATASTRAL DE LA MUNICIPALIDAD DISTRITAL GREGORIO ALBARRACIN
- * LEVANTAMIENTO DE CAMPO
- * RESTITUCION GOOGLE EARTH
- * IGN: CARTAS NACIONALES ESC 1/25000
- * INEI: LIMITES FISICOS POLITICOS, 2007
- * GRT: Informacion Temática Especial de la ZEE del Departamento Tacna
- * MPT: Informacion Temática Especial de la MicroZEE de la Provincia de Tacna
- * PLAN DE DESARROLLO URBANO PROVINCIA TACNA 2015-2025

SELLOS Y FIRMAS:



OBSERVACIONES:



ALCALDÍA	DR. MARIO RUIZ RUBIO
GERENCIA MUNICIPAL	MAG. EMILIO CESAR CORDOVA FLORES
GERENCIA DE DESARROLLO URBANO	ARQ. JOHN SEVERINO CHAMBE QUENTA
SUPERVISIÓN DE PROYECTO	ARQ. JUAN PABLO CHALCO
JEFE DE PROYECTO	ARQ. PAOLO GUERRA MALDONADO
JEFE EQUIPO TÉCNICO	ARQ. JOSÉ NEREO CATACHURA QUISPE
ESPECIALISTA P.E.	ARQ. JOSÉ NEREO CATACHURA QUISPE

16-25
PLANES ESPECIFICOS
DEPARTAMENTO: TACNA
PROVINCIA: TACNA
DISTRITO: CNEL. GREGORIO ALBARRACIN
GRAFICACIÓN: EQUIPO TEC. PE.

MUNICIPALIDAD DISTRITAL CNEL. GREGORIO ALBARRACIN LANCHIPA			
PROYECTO "MEJORAMIENTO DEL SERVICIO DE ORDENAMIENTO TERRITORIAL Y DESARROLLO URBANO DEL DISTRITO C.S.A.L. TACNA - TACNA - 2016"			
PLAN ESPECIFICO "SECTOR CRITICO URBANO" 2016 - 2025			
CONTEXTO URBANO		LÁMINA: D.3	
CARACTERÍSTICAS DE LAS EDIFICACIONES			
ESCALA: INDICADA	SISTEMA DE COORDENADAS: UTM WGS 84 - 19S	FECHA: SEPTIEMBRE 2016	




DIAGNOSTICO - CONTEXTO URBANO


1. CARACTERISTICAS DE LAS EDIFICACIONES

1. ESTADO DE CONSERVACIÓN

ESC.: 1/6,000

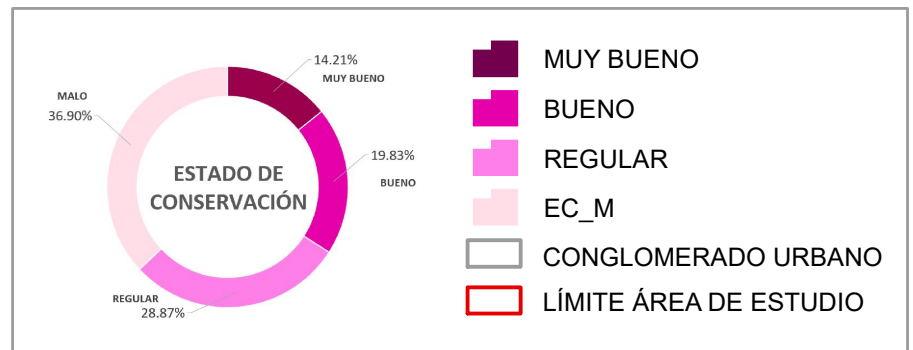


ESTADO DE CONSERVACION	ÁREA (HA)	PORCENTAJE
MUY BUENO	4.62	14.41%
BUENO	6.36	19.83%
REGULAR	9.26	28.87%
MALO	11.83	36.90%
TOTAL	32.07	100.00%

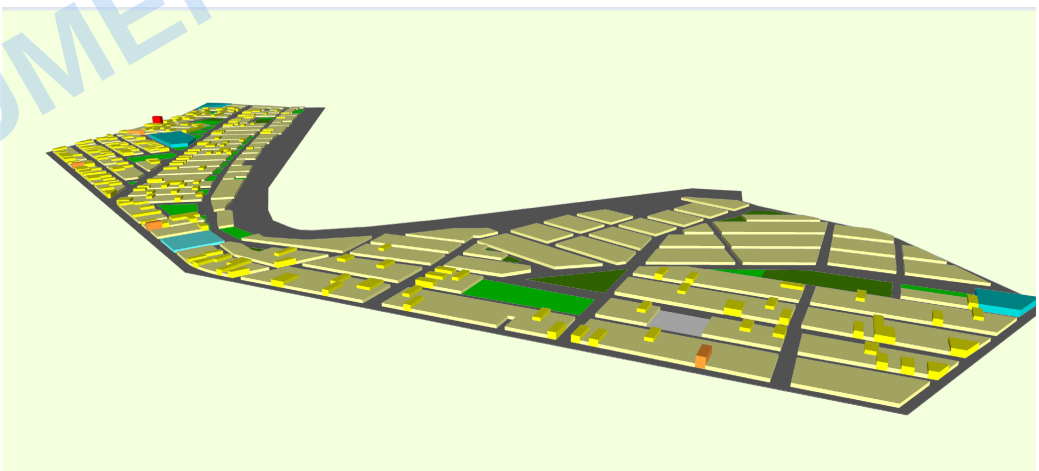




2. EQUIPAMIENTO URBANO

EQUIPAMIENTO URBANO

ESC.: 1/6,000

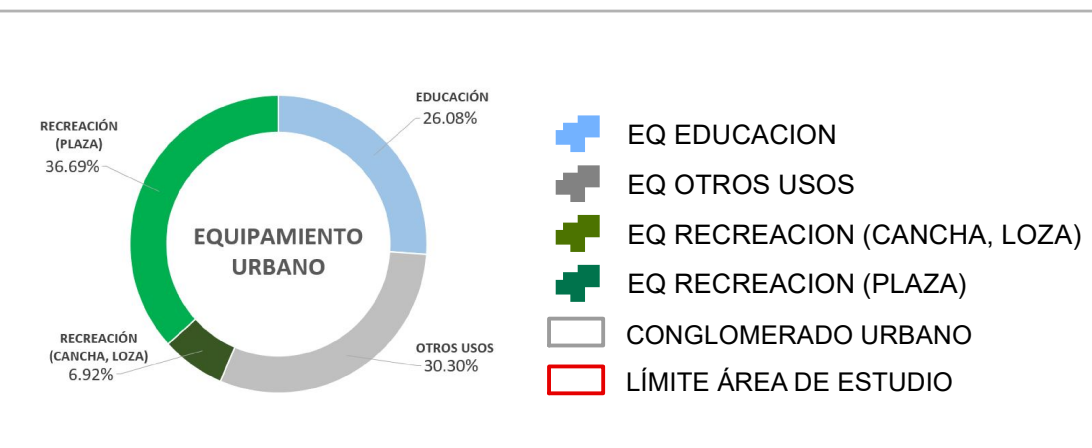

ESTADO DE CONSERVACION	ÁREA (HA)	PORCENTAJE
EDUCACIÓN	11.83	36.90%
OTROS USOS	9.26	28.87%
RECREACIÓN (CANCHAS, LOZAS)	6.36	19.83%
RECREACIÓN (PLAZA)	4.62	14.41%
TOTAL	32.07	100.00%

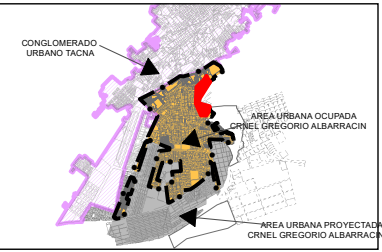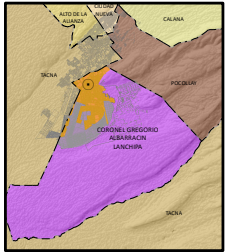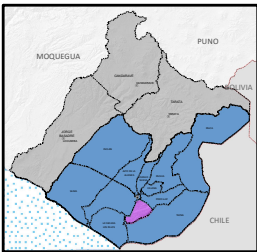

LA INFORMACION DE ESTE PLANO ES REFERENCIAL Y DERIVA DE LAS SIGUIENTES FUENTES:

- * PLANO CATASTRAL DE LA MUNICIPALIDAD DISTRITAL GREGORIO ALBARRACIN
- * LEVANTAMIENTO DE CAMPO
- * RESTITUCION GOOGLE EARTH
- * IGN: CARTAS NACIONALES ESC 1/25000
- * INEI: LIMITES FISICOS POLITICOS, 2007
- * GRT: Informacion Temática Espacial de la ZEE del Departamento Tacna
- * MPT: Informacion Temática Espacial de la MicroZEE de la Provincia de Tacna
- * PLAN DE DESARROLLO URBANO PROVINCIA TACNA 2015-2025



SELOS Y FIRMAS:

OBSERVACIONES:



ALCALDÍA	DR. MARIO RUIZ RUBIO
GERENCIA MUNICIPAL	MAG. EMILIO CESAR CORDOVA FLORES
GERENCIA DE DESARROLLO URBANO	ARQ. JOHN SEVERINO CHAMBE QUENTA
SUPERVISIÓN DE PROYECTO	ARQ. JUAN PABLO CHALCO
JEFE DE PROYECTO	ARQ. PAOLO GUERRA MALDONADO
JEFE EQUIPO TÉCNICO	ARQ. JOSÉ NEREO CATACHURA QUISPE
ESPECIALISTA P.E.	ARQ. JOSÉ NEREO CATACHURA QUISPE

16-25	MUNICIPALIDAD DISTRITAL CNEL. GREGORIO ALBARRACIN LANCHIPA
PLANES ESPECIFICOS	PROYECTO "MEJORAMIENTO DEL SERVICIO DE ORDENAMIENTO TERRITORIAL Y DESARROLLO URBANO DEL DISTRITO C.G.A.L. TACNA - TACNA - 2016"
DEPARTAMENTO: TACNA	PLAN ESPECIFICO "SECTOR CRITICO URBANO" 2016 - 2025
PROVINCIA: TACNA	CONTEXTO URBANO
DISTRITO: CNEL. GREGORIO ALBARRACIN	CARACTERISTICAS DE EDIFICACIONES Y EQUIPAMIENTO URBANO
GRAFICACIÓN: EQUIPO TEC. PE.	ESCALA: INDICADA
SISTEMA DE COORDENADAS: UTM WGS 84 - 19S	FECHA: SETIEMBRE 2016
LÁMINA: D.3.1	