




ESTADO ACTUAL:
SECCIONES VIALES SEGÚN PDU "2015-2025"

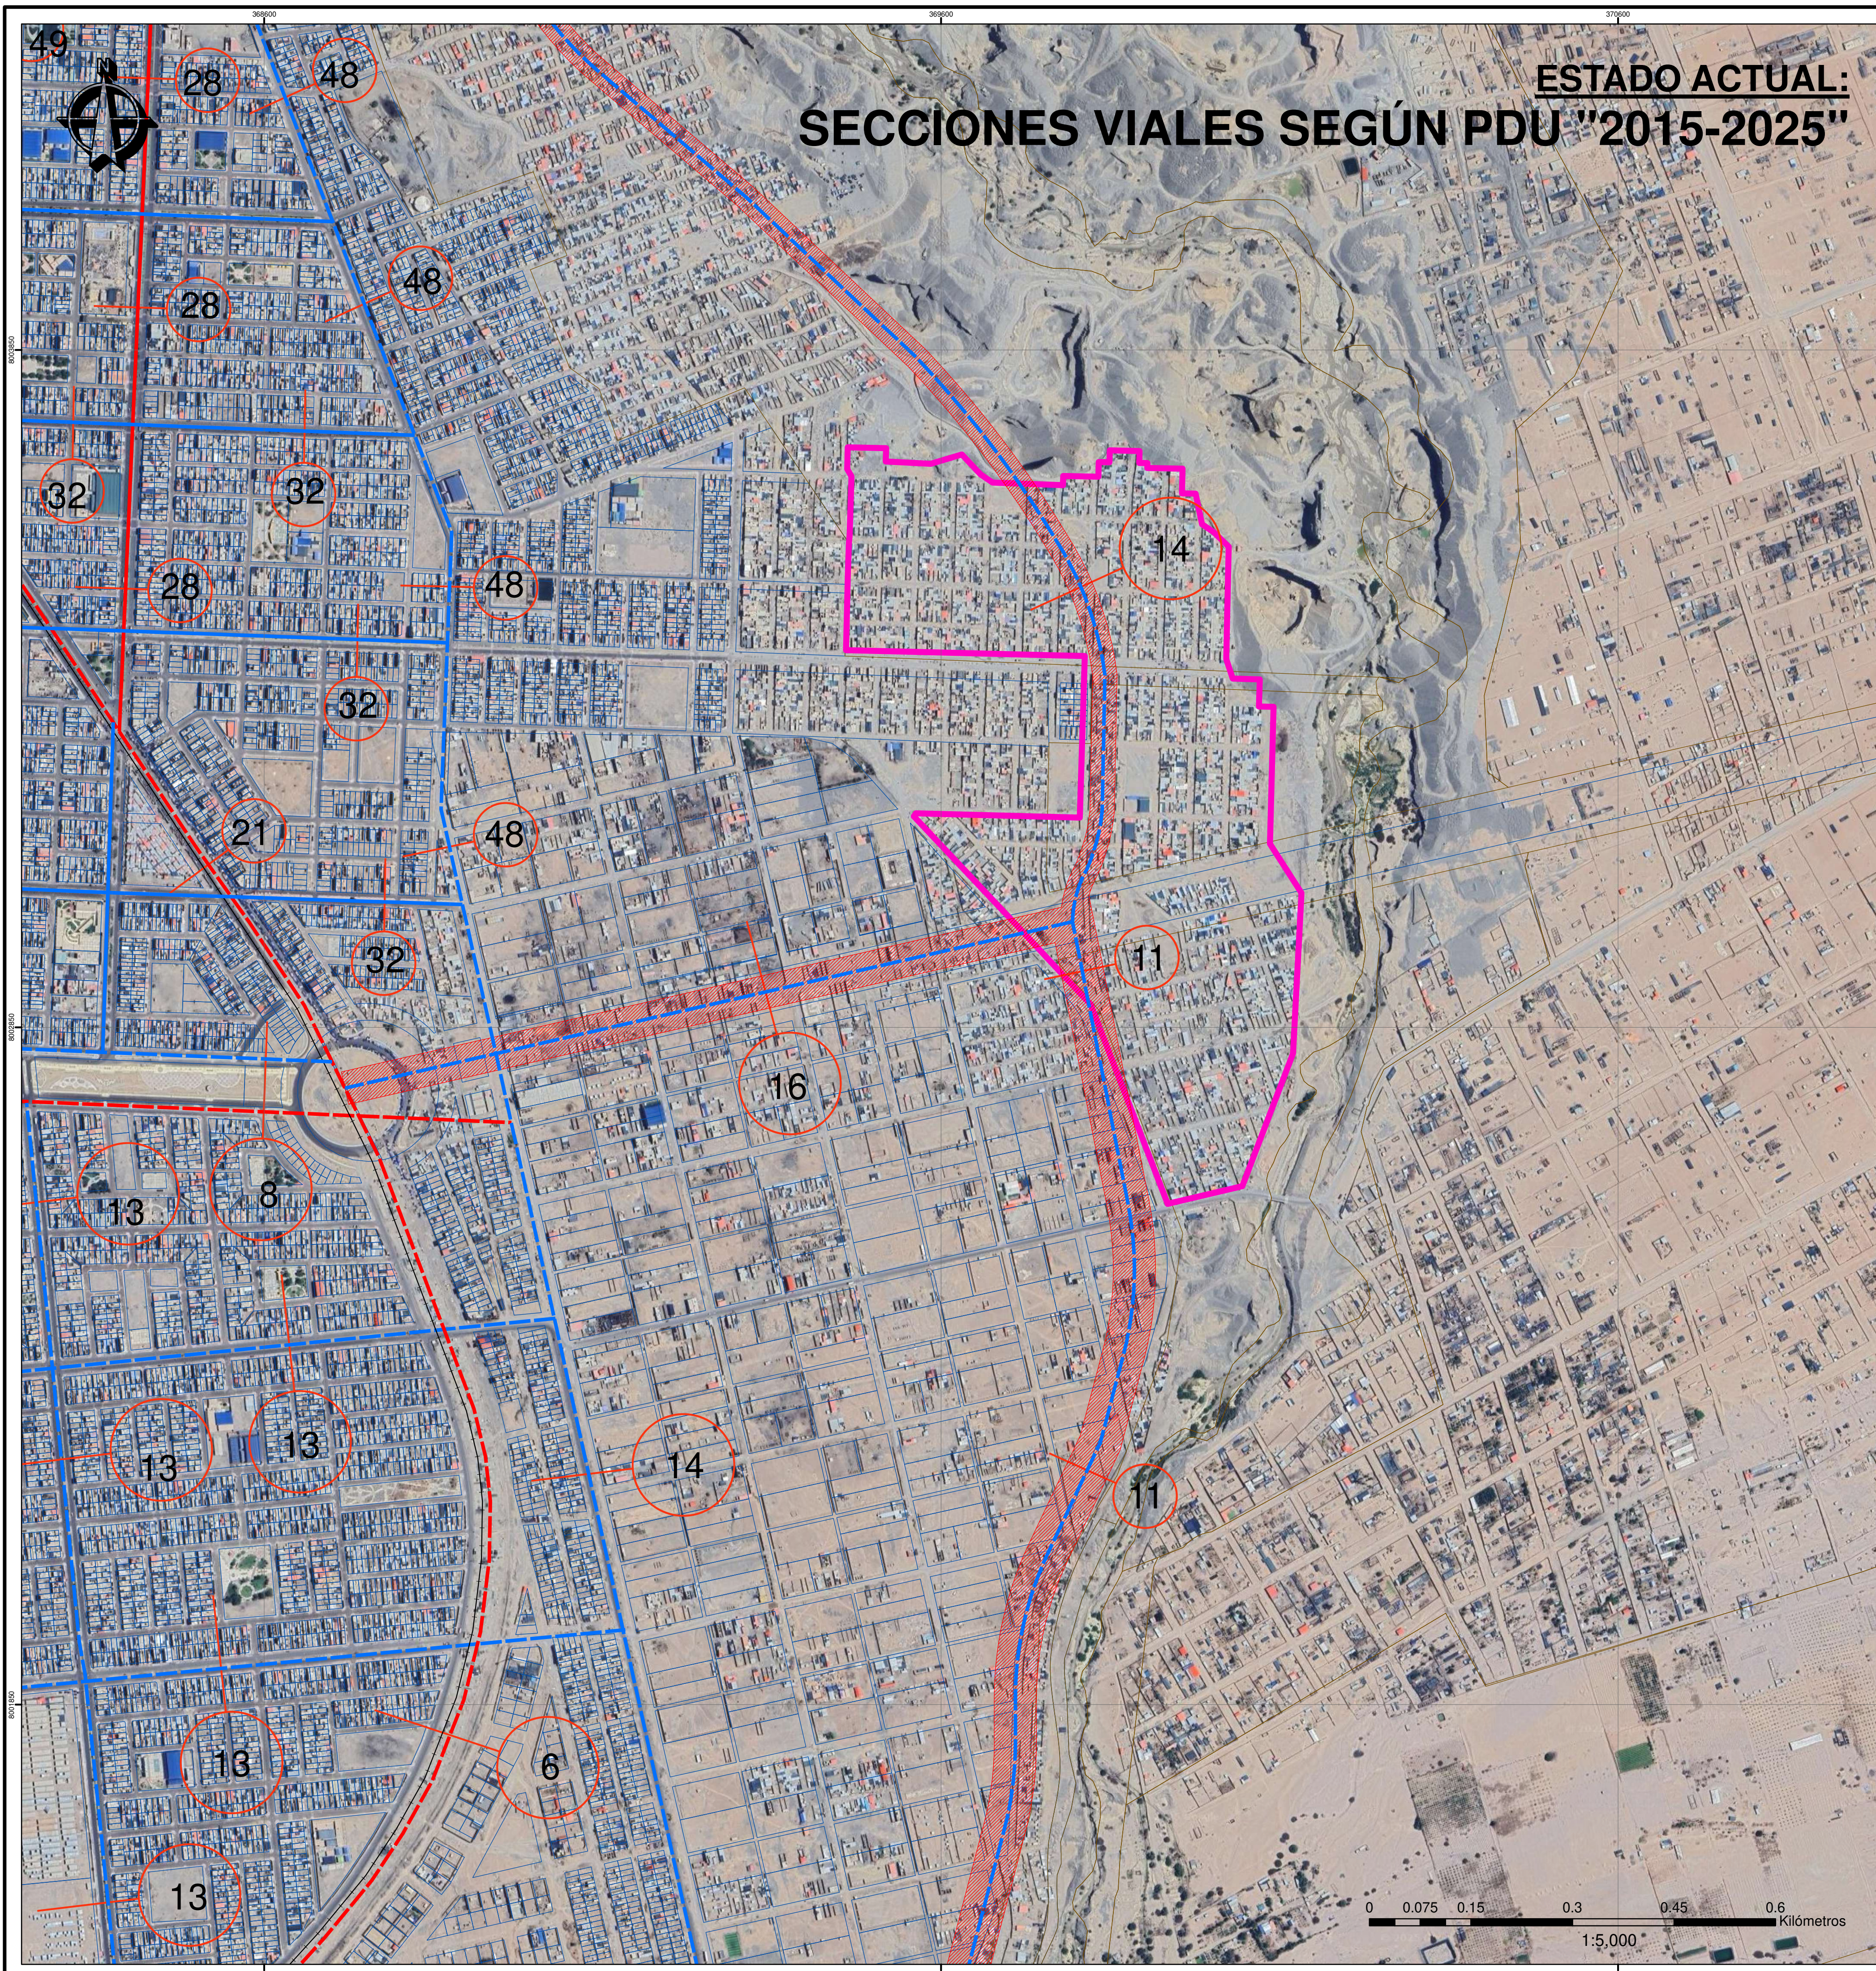


PROPUESTA:
MODIFICACIÓN DE TRAZO VIAL

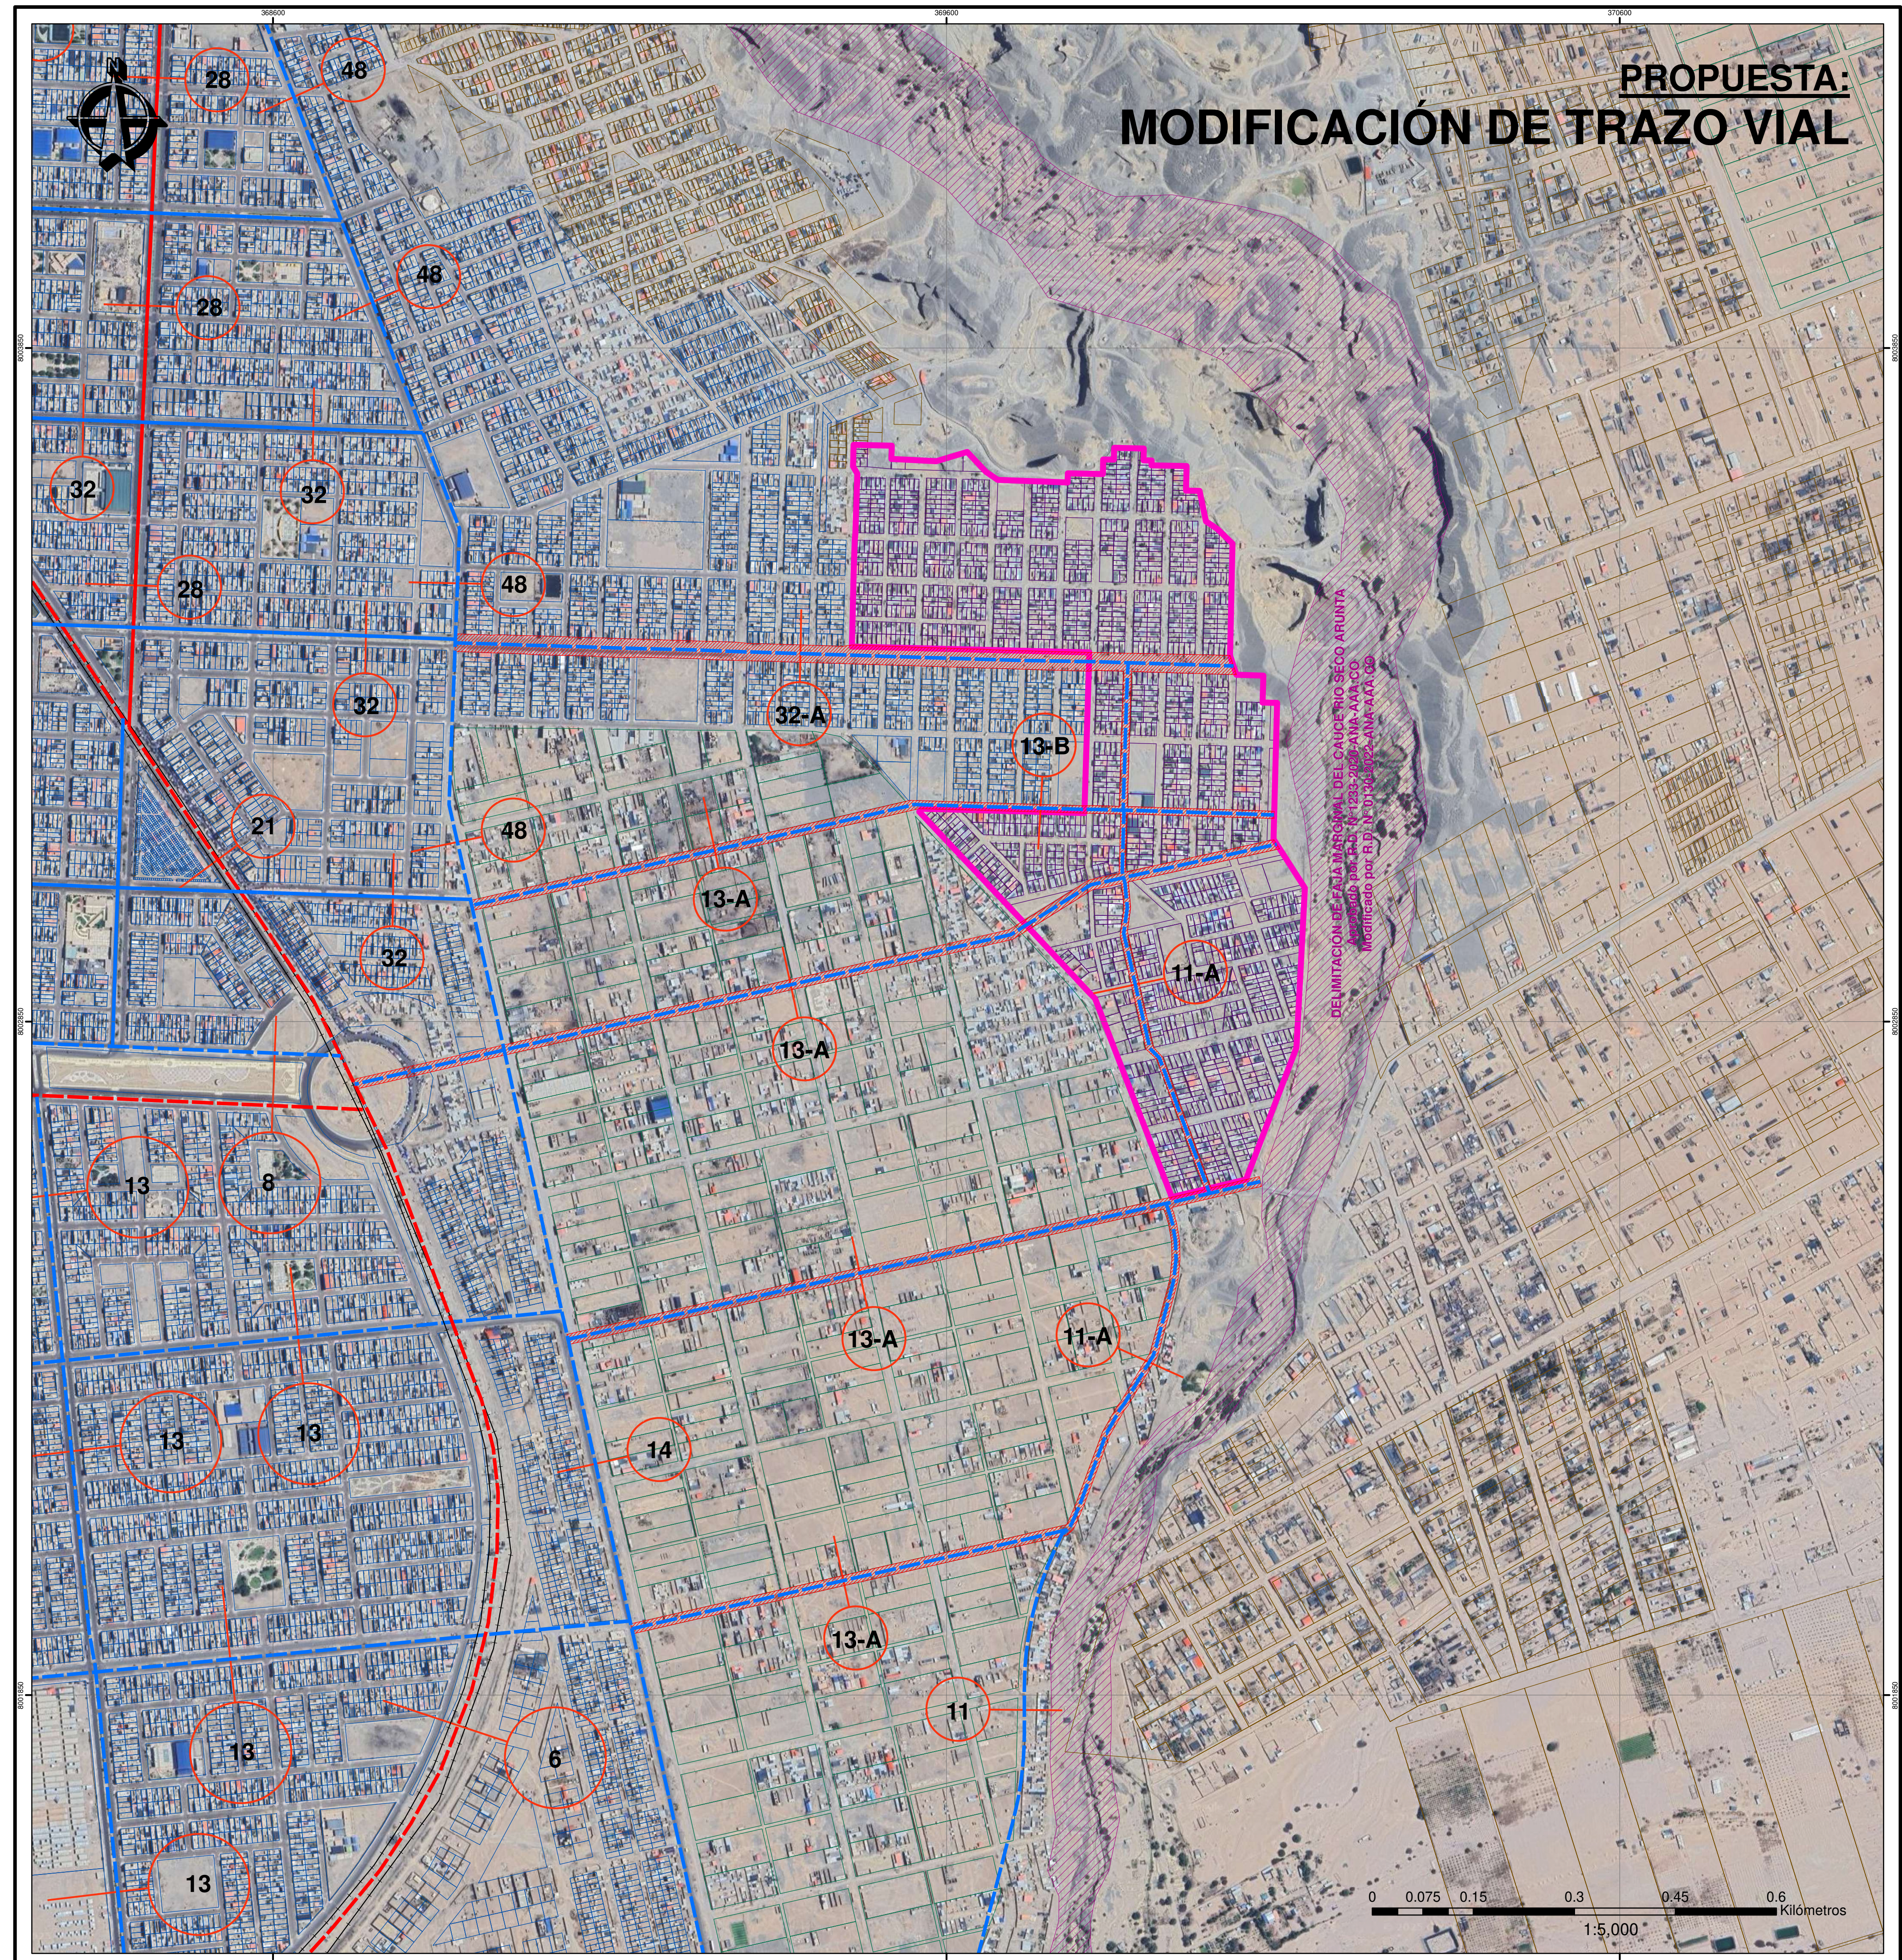


SIGNOS CONVENCIONALES

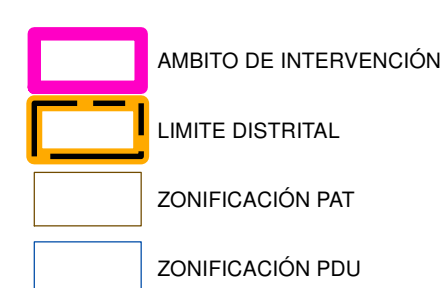

LEYENDA

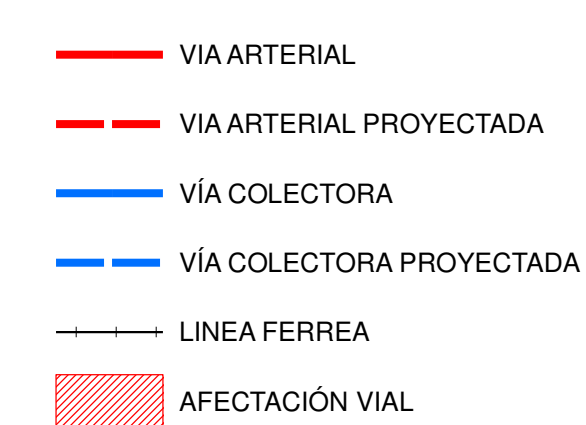


SECCIONES VIALES

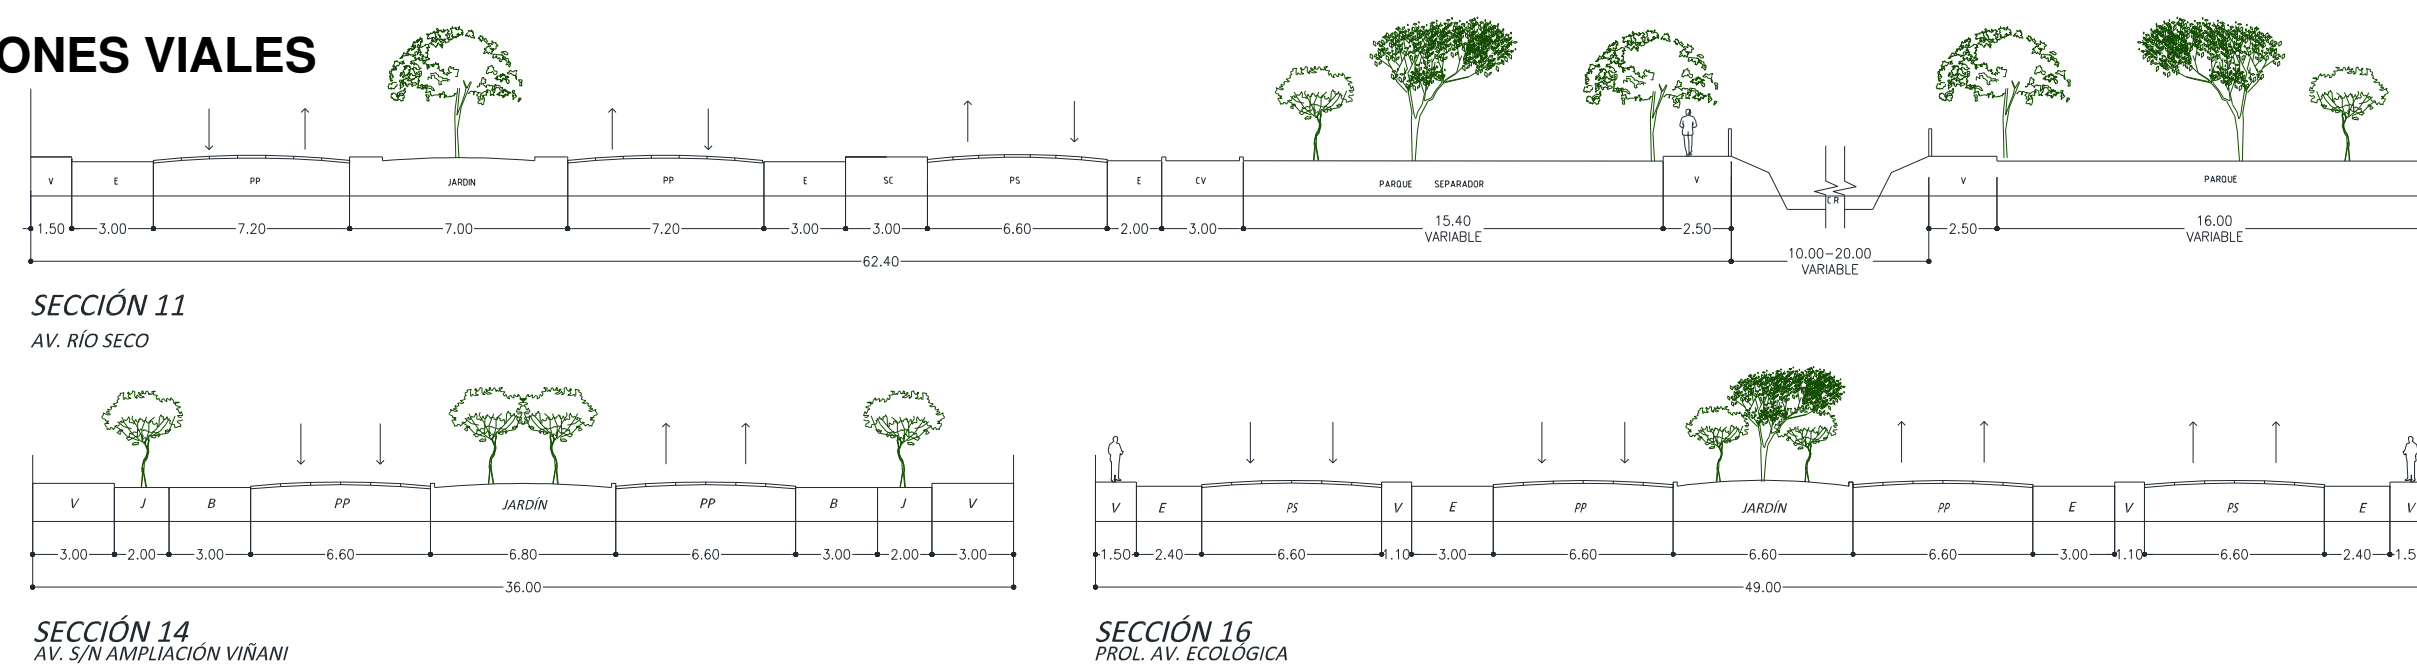



SIGNOS CONVENCIONALES



LEYENDA

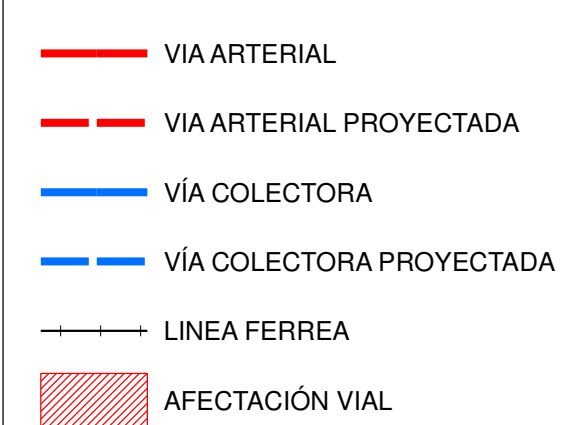

SECCIONES VIALES

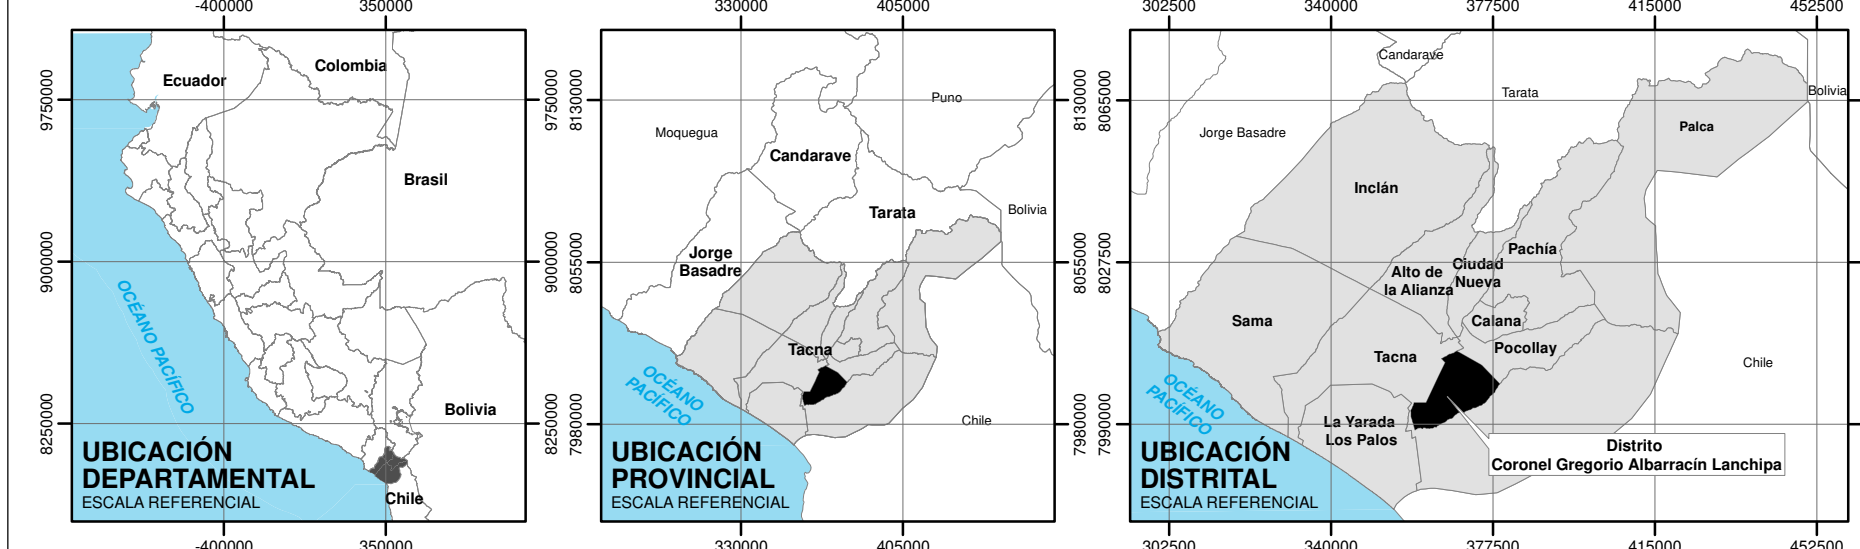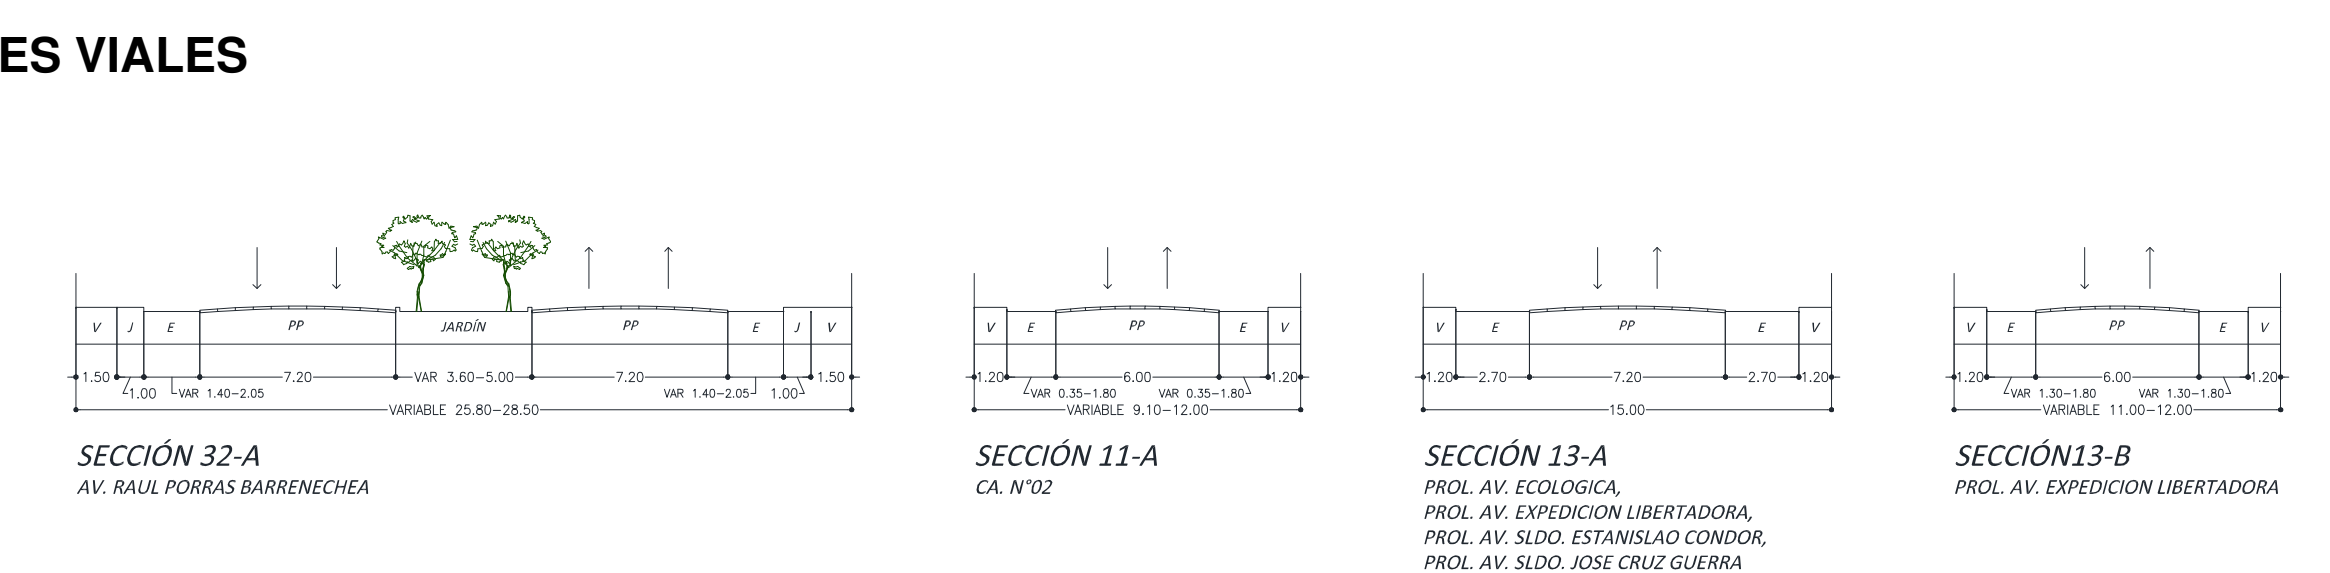

MUNICIPALIDAD DISTRITAL ORNL GREGORIO ALBARRACIN LANCHIPA SUB GERENCIA DE DESARROLLO URBANO SUB GERENCIA DE PLANEAMIENTO URBANO			
RESUMEN: "DIAGNOSTICO Y PROPUESTA DE MODIFICACIÓN DE TRAZADO VIAL EN EL SECTOR DENOMINADO CANTERA PARTE BAJA EN EL DISTRITO CORONEL GREGORIO ALBARRACIN LANCHIPA"			
GERENTE: ABOG. LEDY VICTORIA FLORES VILLALOBOS	RESPONSABLE: SUB GERENCIA DE PLANEAMIENTO URBANO	PLAN: PROPUESTA DE MODIFICACIÓN DE TRAZO VIAL	LAMINA: SV-01
DEPARTAMENTO: TACNA	PROVINCIA: TACNA	DISTRITO: ORNL GREGORIO ALBARRACIN LANCHIPA	FECHA: OCTUBRE 2025
OBSERVACIONES:		ESCALA: INDICADA	ELABORADOR: EQUIPO TECNICO